

Zeichenerklärung

Planung

- Fahrbahn mit Achse und Fahrstreifenaufteilung
- Bankett
- Straßenbenflächen
- Radweg
- gemeinsamer Geh- und Radweg
- Brückenbauwerk
- Zufahrt mit Bordabsenkung
- Gehweg mit Zufahrt
- Bankett mit Zufahrt
- Dammböschung
- Brücke mit Widerlager

Regelungsverzeichnis

12 Nr. im Regelungsverzeichnis

Verwaltung

- Flurgrenze
- Flurstücksgrenze

Sonstiges

- Baufeldgrenze


Neigungsbrechpunkt mit Angabe von Ausrundungshalbmesser, Längsneigung und Abstand zum nächsten Neigungsbrechpunkt

Gradienten

- Gradientenhochpunkt
- Gradiententiefpunkt

Neigung

H = 5,000 m
 18%
 25%
 63,000 m
 16,000 m

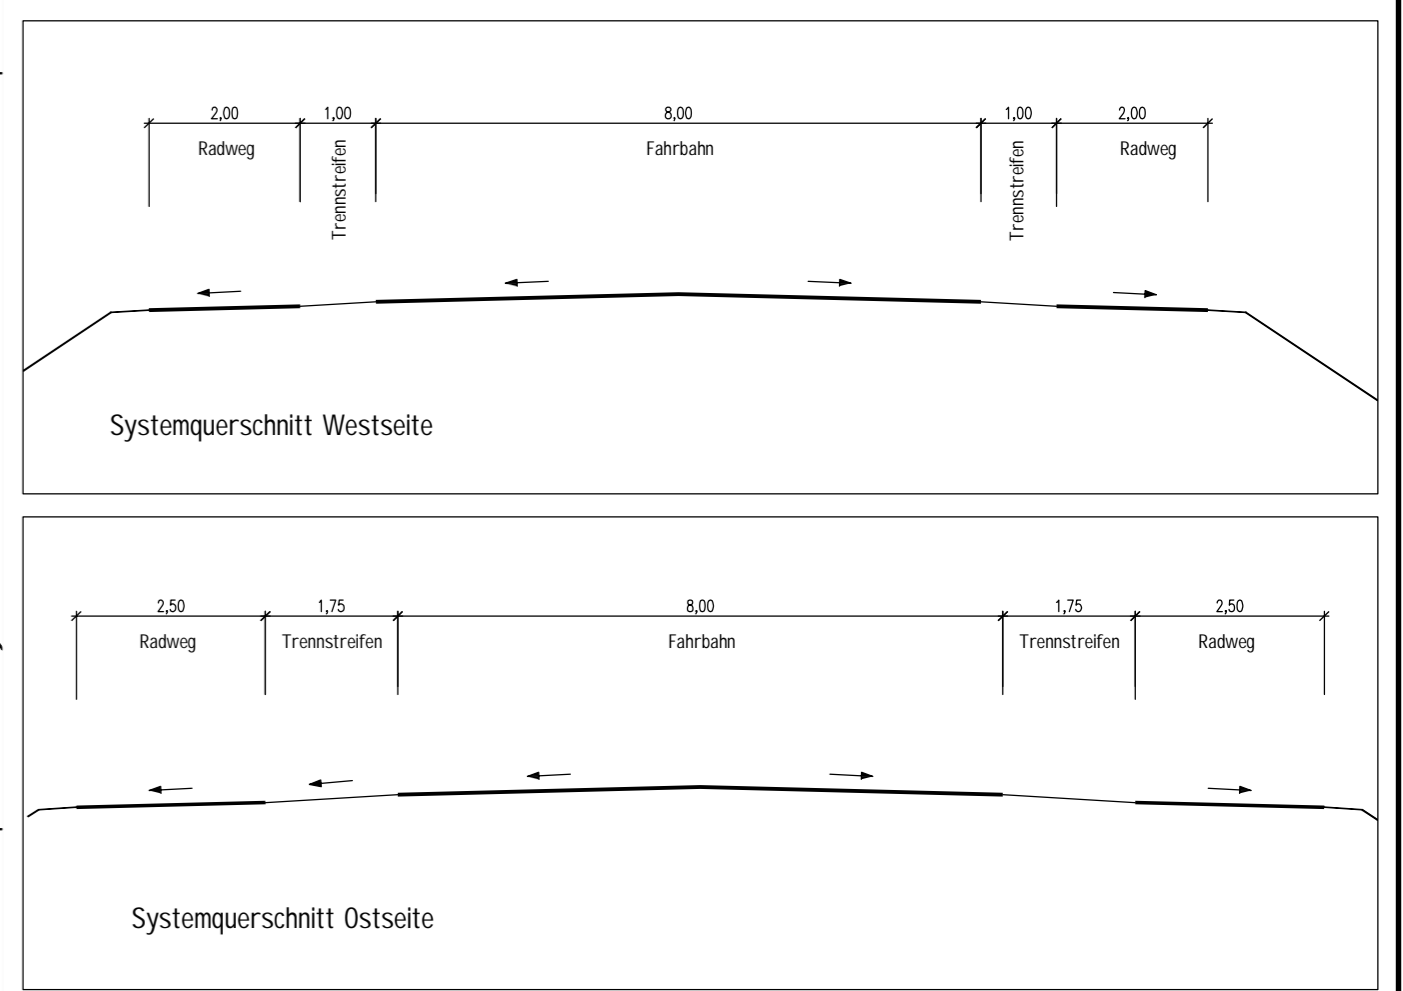

Niedersächsische Landesbehörde für Straßenbau und Verkehr
 Geschäftsbereich Nienburg
 Bismarckstraße 39
 31582 Nienburg

nach-geprüft
 25.11.2019 gez. Callies

Nr.	Art der Änderung	Datum	Zeichen

FESTSTELLUNGSENTWURF

Straßenbauverwaltung des Landes Niedersachsen

L190-348-144
 PROJIS-Nr.:

Unterlage / Blatt-Nr.: 5 / 1
 Lageplan
 Maßstab: 1:500

Erneuerung der Böhmbrücke im Zuge der L 190 bei Walsrode

aufgestellt:
 Nienburg, den 26.11.2019
 NLStBV - GB Nienburg
 im Auftrage: **gez. Winkler**

Grundplan Grundriss	hergestellt-photogr. Aufnahme vom: 10/2015 (UTM32)	hergestellt- Vermessungsbüro T. Schnitt
	verm.-tech./bautechn. Feldvergleich vom:	08.12.2014
Grundplan Kataster		Unterschrift / Datum
Maßnahme: L190-Walsrode	Grundlage: ALK-Grundrissdatei	Unterschrift / Datum
Maßstab 1:500		

Y 32540131.767
 X 5856074.689

Y 32540491.767
 X 5856074.689