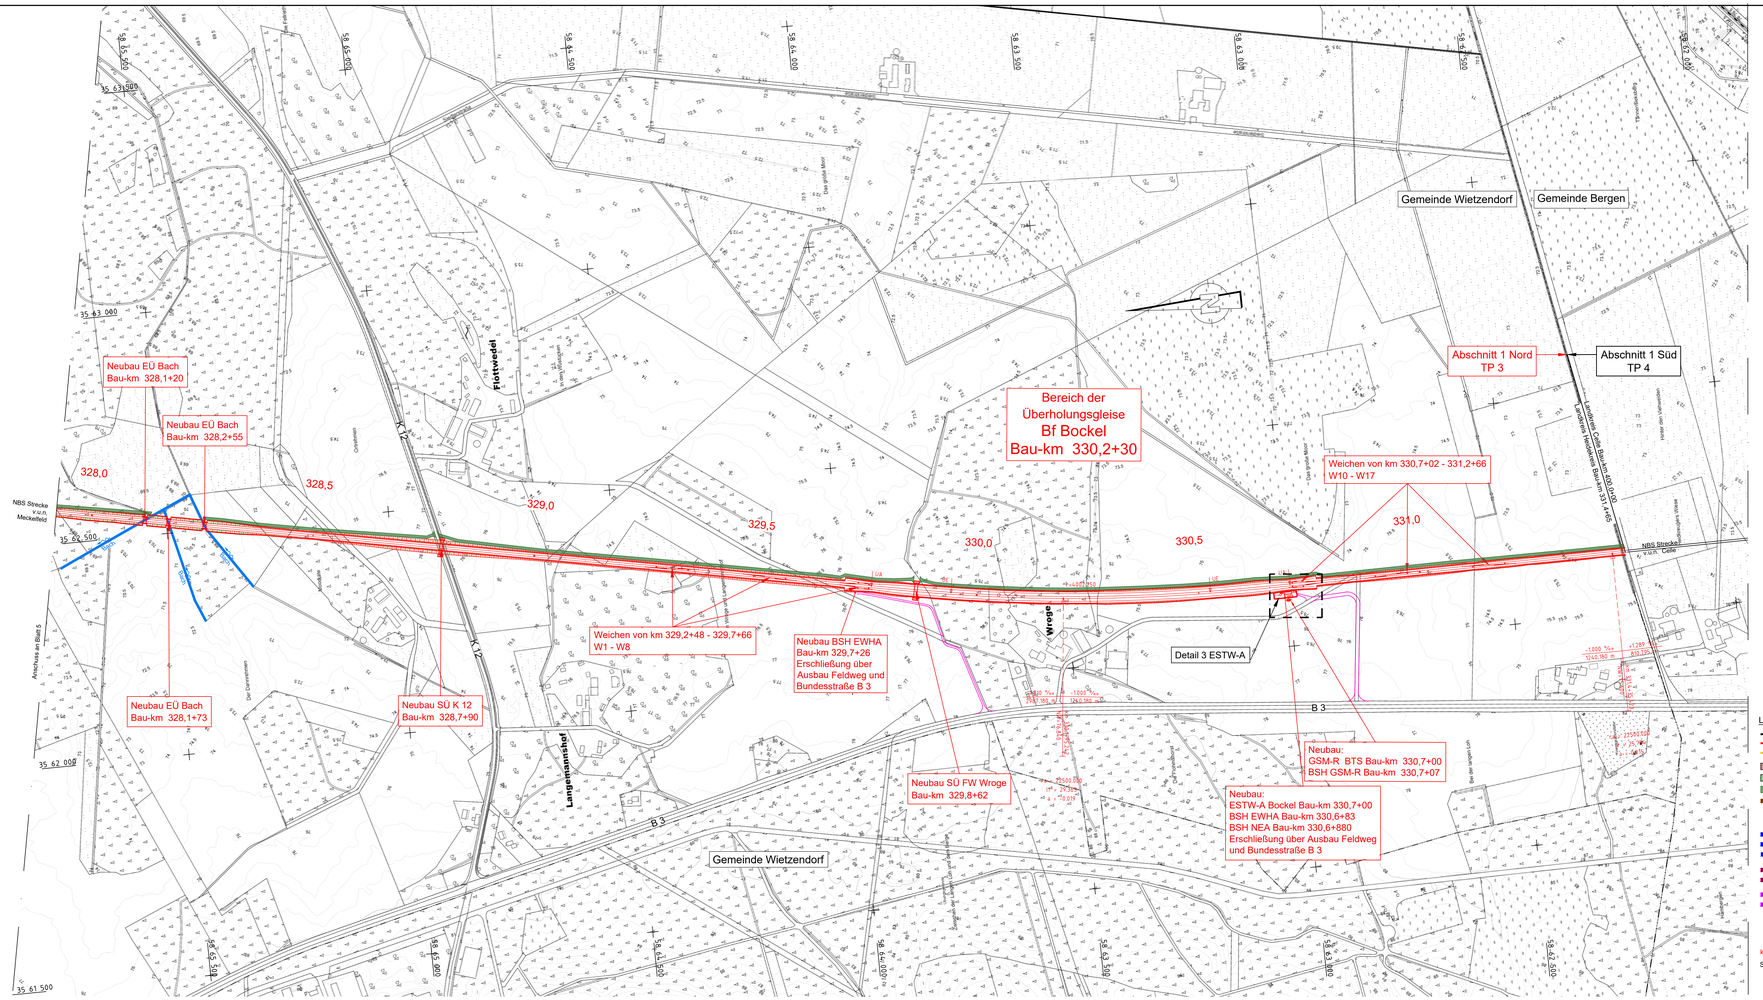

Detail 3:

Neubau ESTW-A Bockel Bau-km 330,7+00
Erschließung über Ausbau Feldweg und Bundesstraße B 3
Maßstab 1:500

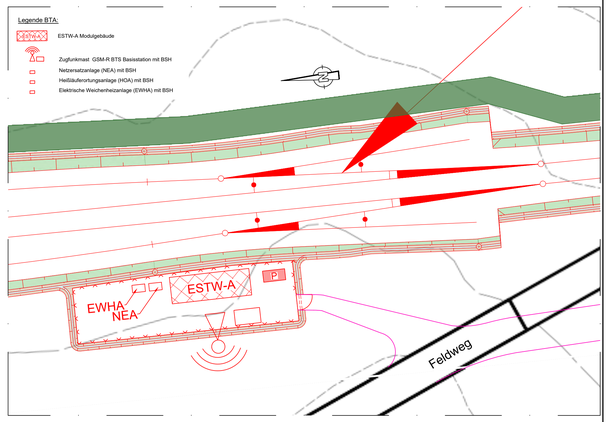

Legende:

- Bestand
- Neubau / Ausbau
- Rückbau
- Einschnittsböschung
- Dammböschung
- Instandhaltungsstreifen
- zusätzliche Maßnahmen Unterbau (Bodenaustausch, -verfestigung oder Tiefgründung) bei
  - Ü = Überschwemmungsgebiet
  - M = Moor
- Entwässerung über Böschung/Bahngraben
- Tiefenentwässerung
- Sammelleitung für Trog/Tunnel
- Erschütterungsschutz durch Schwellenbesohlung
- Erschütterungsschutz durch Beton-Schottertrog mit UMS
- Schallschutz BüG (besonders überwachtes Gleis)
- BüG im Bahnhofsbereich nur in durchgehenden Hauptgleisen
- Gewässer mit Fließrichtung
- km 305,5 Bau-km NBS
- Straßen: B - Bundesstraße; L - Landesstraße; K - Kreisstraße; GVS - Gemeindeverbindungsstraße; FW - Forst-/ Feldweg
- Umbau/Umverlegung von Straßen und Erschließung Technische Anlagen, ohne Fachplanung Straße

Maßnahmen Bau-km 327,920 - Bau-km 331,465

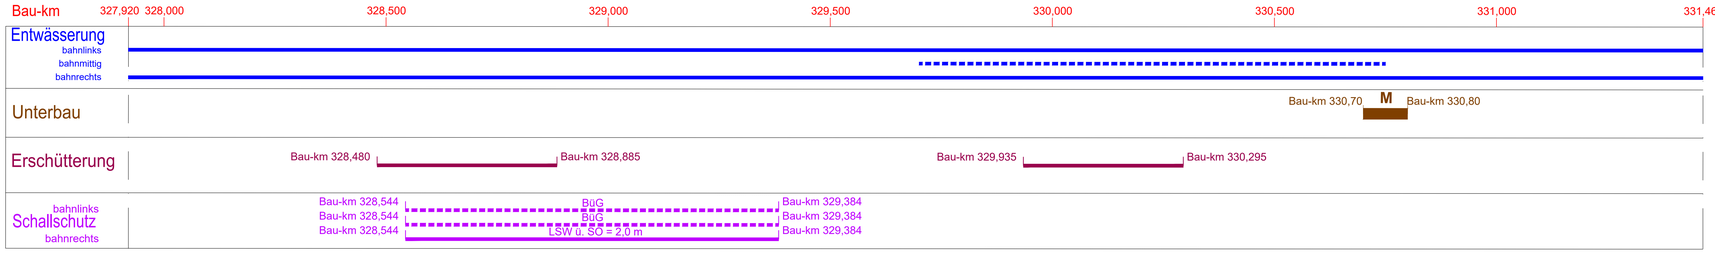

Hinweis:

Eine Fachplanung Straße ist kein Bestandteil der Vorplanung. Somit sind im vorliegenden Lageplan keine Umbauten/Umverlegungen von Straßen, Neuanlage von Straßenrampen und Anschlüssen an EÜ/SÜ enthalten.

Plangrundlage:

AKS vom Landesamt für Geoinformation und Landesvermessung Niedersachsen, Übergabe 10/2018

Index		Name:	Datum:
002	Einarbeitung Prüfanmerkungen nach Prüflauf Projekt	P.Einsiedler	18.02.2022
001	Planerstellung		

Prüfvermerke

die Übereinstimmung der Zeichnung mit der Ausführung bestätigt:
für den Auftragnehmer: Ort, Datum, Unterschrift
für die DB Netz AG: Ort, Datum, Unterschrift
Interoperabilität geprüft (benannte Stelle): Name, Datum, geprüft / genehmigt
Datum, geprüft / genehmigt
Datum, geprüft / genehmigt
Eisenbahn-Bundesamt

Freigabe zur bautechnischen Prüfung: Ort, Datum, Unterschrift
Prüfingenieur
gleichgestellt mit Prüfexemplaren, geprüft / genehmigt, Datum
Freigabe der Ausführungsunterlagen mit Regelungen durch den BVB
Freigabe-Nr.:
Ort, Datum, Unterschrift (BVB)
Genehmigung zur Bauausführung: Ort, Datum, Unterschrift

DB NETZE

Lagekizze

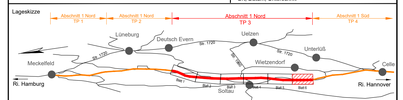

Auftragnehmer:
AFRY Deutschland GmbH
Marburger Straße 10
10789 Berlin
Tel +49 (30) 213 04 - 0
Fax +49 (30) 213 04 - 144
Berlin, 15.12.2021 ppa. i.V. Ulrich
Ort, Datum, Unterschrift

Planverfasser:
AFRY Deutschland GmbH
Marburger Straße 10
10789 Berlin
Tel +49 (30) 213 04 - 0
Fax +49 (30) 213 04 - 144
Berlin, 15.12.2021 ppa. i.V. Ulrich
Ort, Datum, Unterschrift

Anlage/Blatt: 6.1.2.1 / 6
Auftrag-Nr.: G.016129001

	Datum	Name
gez.	12/2021	Kozak
bearb.	12/2021	Hahn
gepr.	12/2021	Presha

Bauherr:
DB Netz AG
Regionalbereich Nord
Lindemannallee 3
30173 Hannover
Ort, Datum, Unterschrift

Planung:
DB Netz AG
Großprojekte Nord
Hammerbrookstraße 44
20097 Hamburg
27.03.2022, Ulrich Felber
Ort, Datum, Unterschrift

Plan-Nr.:
Planart: Vorplanung
Planzeichen:HBH_13A0_9999_00000_000_VLP_2_0_TR1_006
Blattgr.: 594 x 1160
Einwirkungen (Lastmodelle):

Maßstab: 1:5000
Variante 11 TR1
koordinierter Lageplan TP 3
Bau-km 327,920 - Bau-km 331,465
Verkehrsanlagen

Höhen- und Koordinatensystem: DHHN2016 / DB-REF (GK 3)

Projekt:
ABS/NBS Hamburg / Bremen - Hannover (HHBH)
Abschnitt 1 Nord, TP 3 Deutsch Evern - Uelzen-Süd

Strecke: NBS Meckelfeld - Celle

Bauwerksnummer				Brückennr.
Strecke	Kilometer		Kennzahl	

Barcode

F:\116003296_HHBH_Abschnitt 1_TP 3\200_CAD\220_Vorplanung_1\1\100_FM_übergeordnetV11-TR1\A_6.1.2.1_KOORD_LPVP_HHBH_V11_TR1_KO_LP.dwg, 6_327.92-331.46, 10.03.2022 14:04:09, Einsiedler

EPLASS-Dok.Nr.: HHBH_13A0_9999_000000_000_VLP_2_0_TR1_006 - 002; aktueller Status: 15 Reinschrift Vorplanung