NLStBV

Übersichtskarte

Maßstab 1 : 25000

Erstellt am: 01.10.2019

Böhmebrücke L190

E 32 542 516

N 5857 814

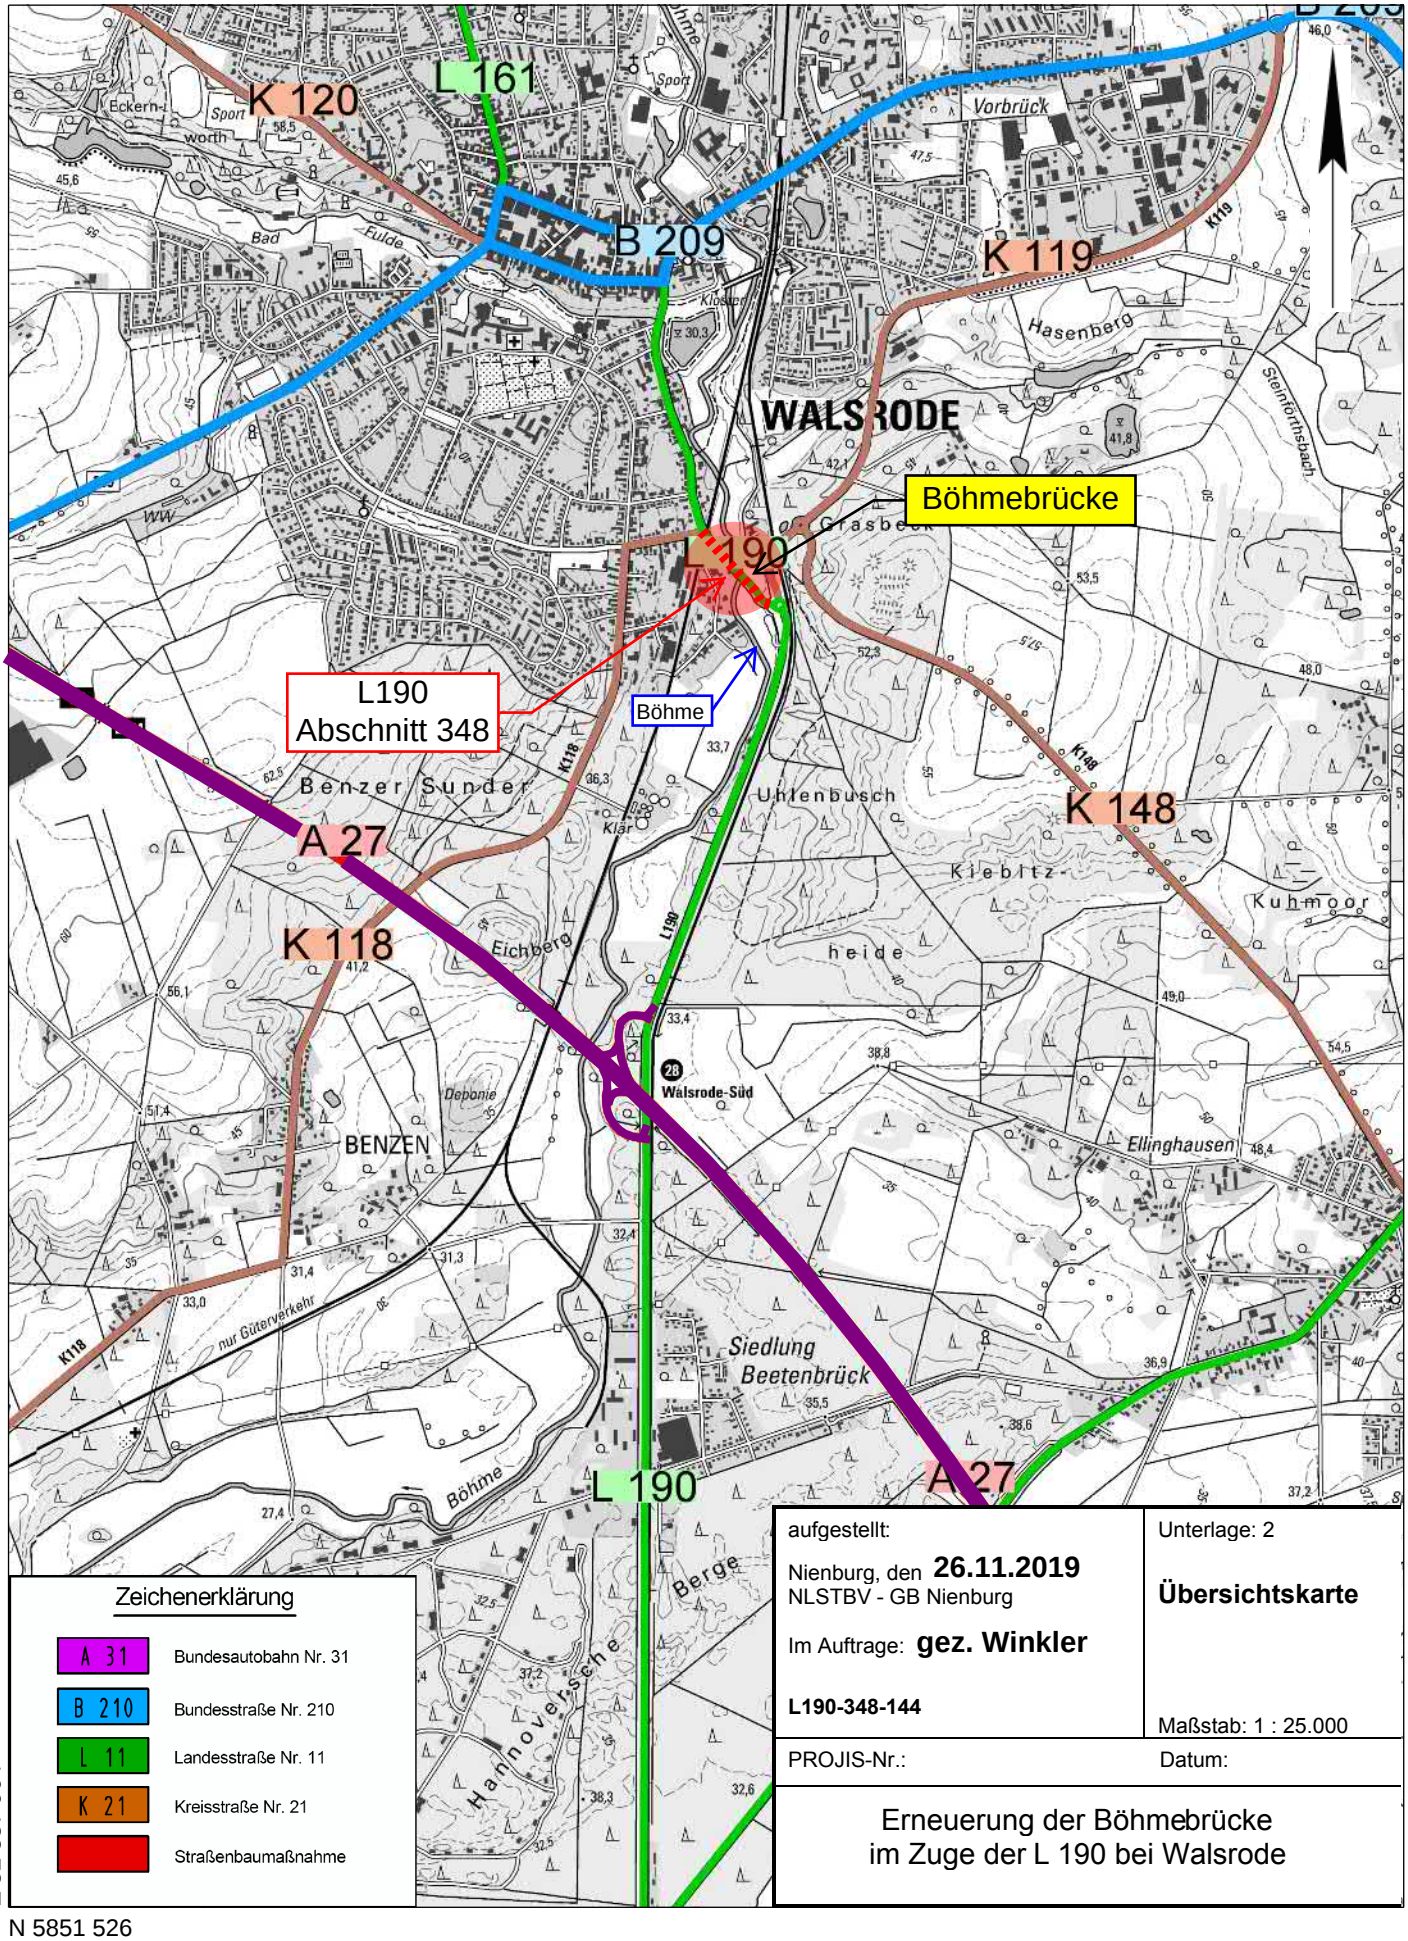

E 32 537 904

N 5851 526

Zeichenerklärung

A 31	Bundesautobahn Nr. 31
B 210	Bundesstraße Nr. 210
L 11	Landesstraße Nr. 11
K 21	Kreisstraße Nr. 21
	Straßenbaumaßnahme

aufgestellt:

Nienburg, den **26.11.2019**
NLSTBV - GB Nienburg

Im Auftrage: **gez. Winkler**

L190-348-144

Unterlage: 2

Übersichtskarte

Maßstab: 1 : 25.000

PROJIS-Nr.:

Datum:

Erneuerung der Böhmebrücke
im Zuge der L 190 bei Walsrode

Geofachdaten - © NLStBV 2017
Geobasisdaten - Quelle: Auszug aus den Geobasisdaten der Niedersächsischen Vermessungs- und Katasterverwaltung, © 2017 ; © GeoBasis-DE / BKG 2017 LGLN