Westseite

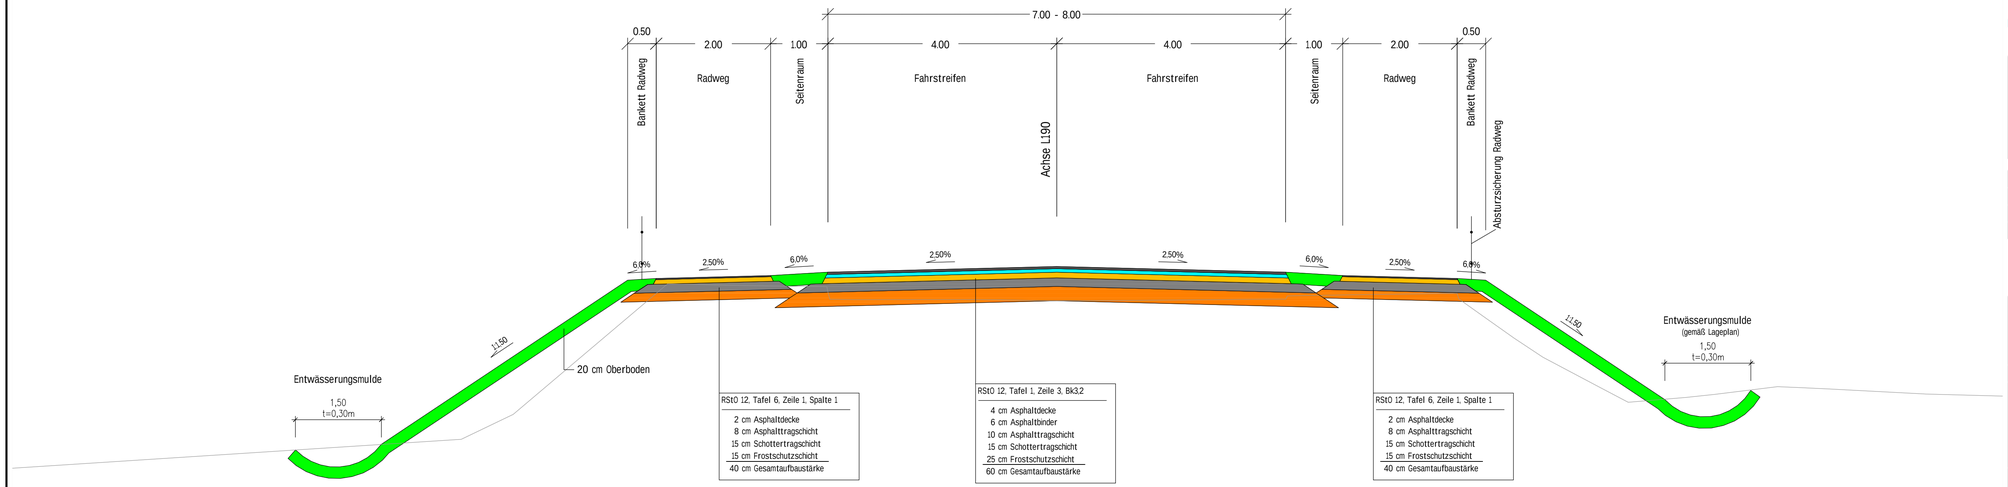

1 | 2

Niedersächsische Landesbehörde
für Straßenbau und Verkehr
Geschäftsbereich Nienburg
Bismarckstraße 39
31582 Nienburg

nach-/geprüft
25.11.2019 gez. Callies

Nr.	Art der Änderung	Datum	Zeichen

FESTSTELLUNGSENTWURF

Straßenbauverwaltung des Landes Niedersachsen

L190-348-144

PROJIS-Nr.:

Unterlage / Blatt-Nr.: 14.2 / 1

Regelquerschnitt

Maßstab: 1:50

Erneuerung der Böhmebrücke
im Zuge der L 190 bei Walsrode

aufgestellt:

Nienburg, den **26.11.2019**

NLStBV - GB Nienburg

im Auftrage: **gez. Winkler**