


Ostseite

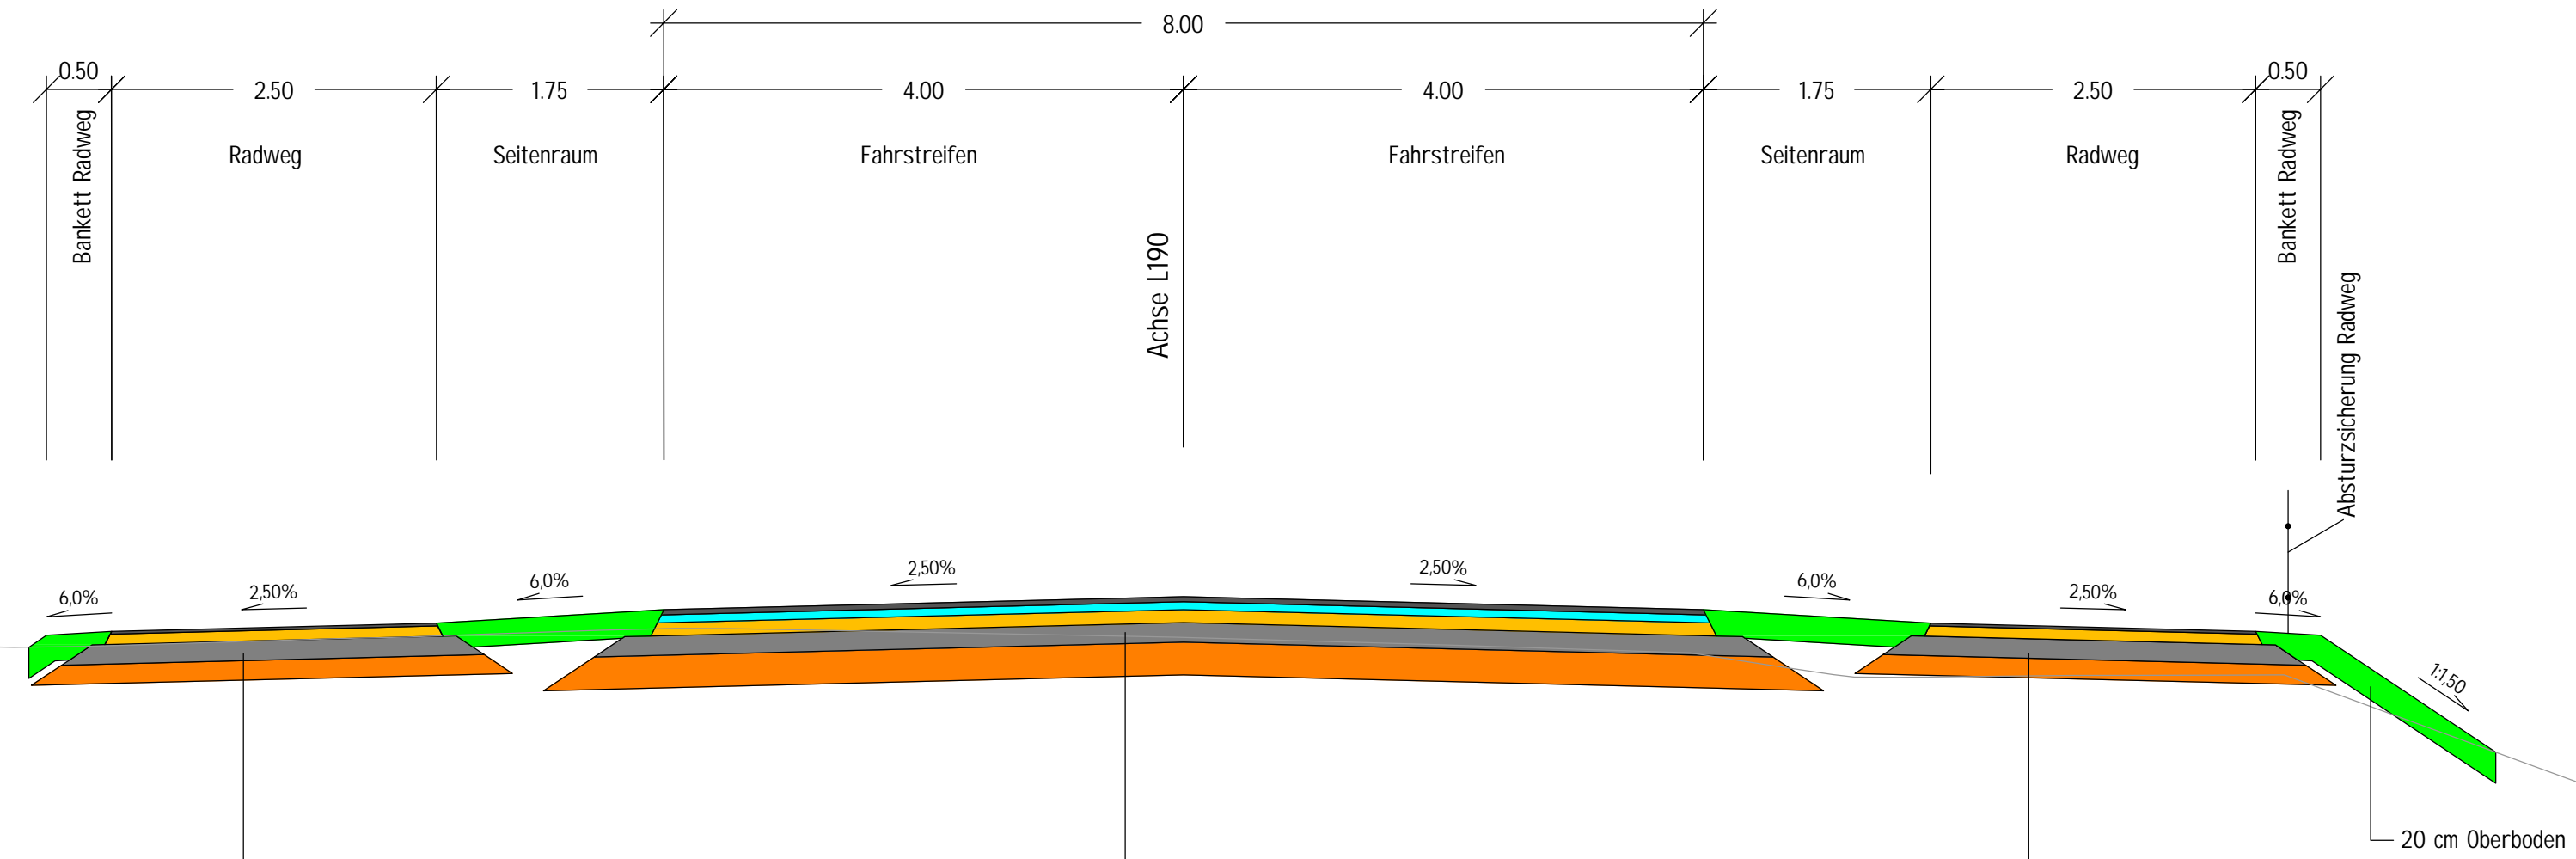

RS10 12, Tafel 6, Zeile 1, Spalte 1

2 cm Asphaltdecke
8 cm Asphalttragschicht
15 cm Schottertragschicht
15 cm Frostschutzschicht
40 cm Gesamtaufbaustärke

RS10 12, Tafel 1, Zeile 3, Bk3,2

4 cm Asphaltdecke
6 cm Asphaltbinder
10 cm Asphalttragschicht
15 cm Schottertragschicht
25 cm Frostschutzschicht
60 cm Gesamtaufbaustärke

RS10 12, Tafel 6, Zeile 1, Spalte 1


2 cm Asphaltdecke
8 cm Asphalttragschicht
15 cm Schottertragschicht
15 cm Frostschutzschicht
40 cm Gesamtaufbaustärke



Niedersächsische Landesbehörde für Straßenbau und Verkehr Geschäftsbereich Nienburg Bismarckstraße 39 31582 Nienburg	nach-/geprüft
	25.11.2019 gez. Callies

Nr.	Art der Änderung	Datum	Zeichen

FESTSTELLUNGSENTWURF

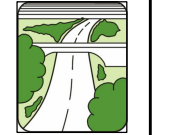Straßenbauverwaltung des Landes Niedersachsen	 Unterlage / Blatt-Nr.: 14.2 / 2 Regelquerschnitt
L190-348-93 / 195	
PROJIS-Nr.:	Maßstab: 1:50

**Erneuerung der Böhmebrücke
im Zuge der L 190 bei Walsrode**

aufgestellt:	
Nienburg, den 26.11.2019 NLSStBV - GB Nienburg	
im Auftrage: gez. Winkler	

--	--