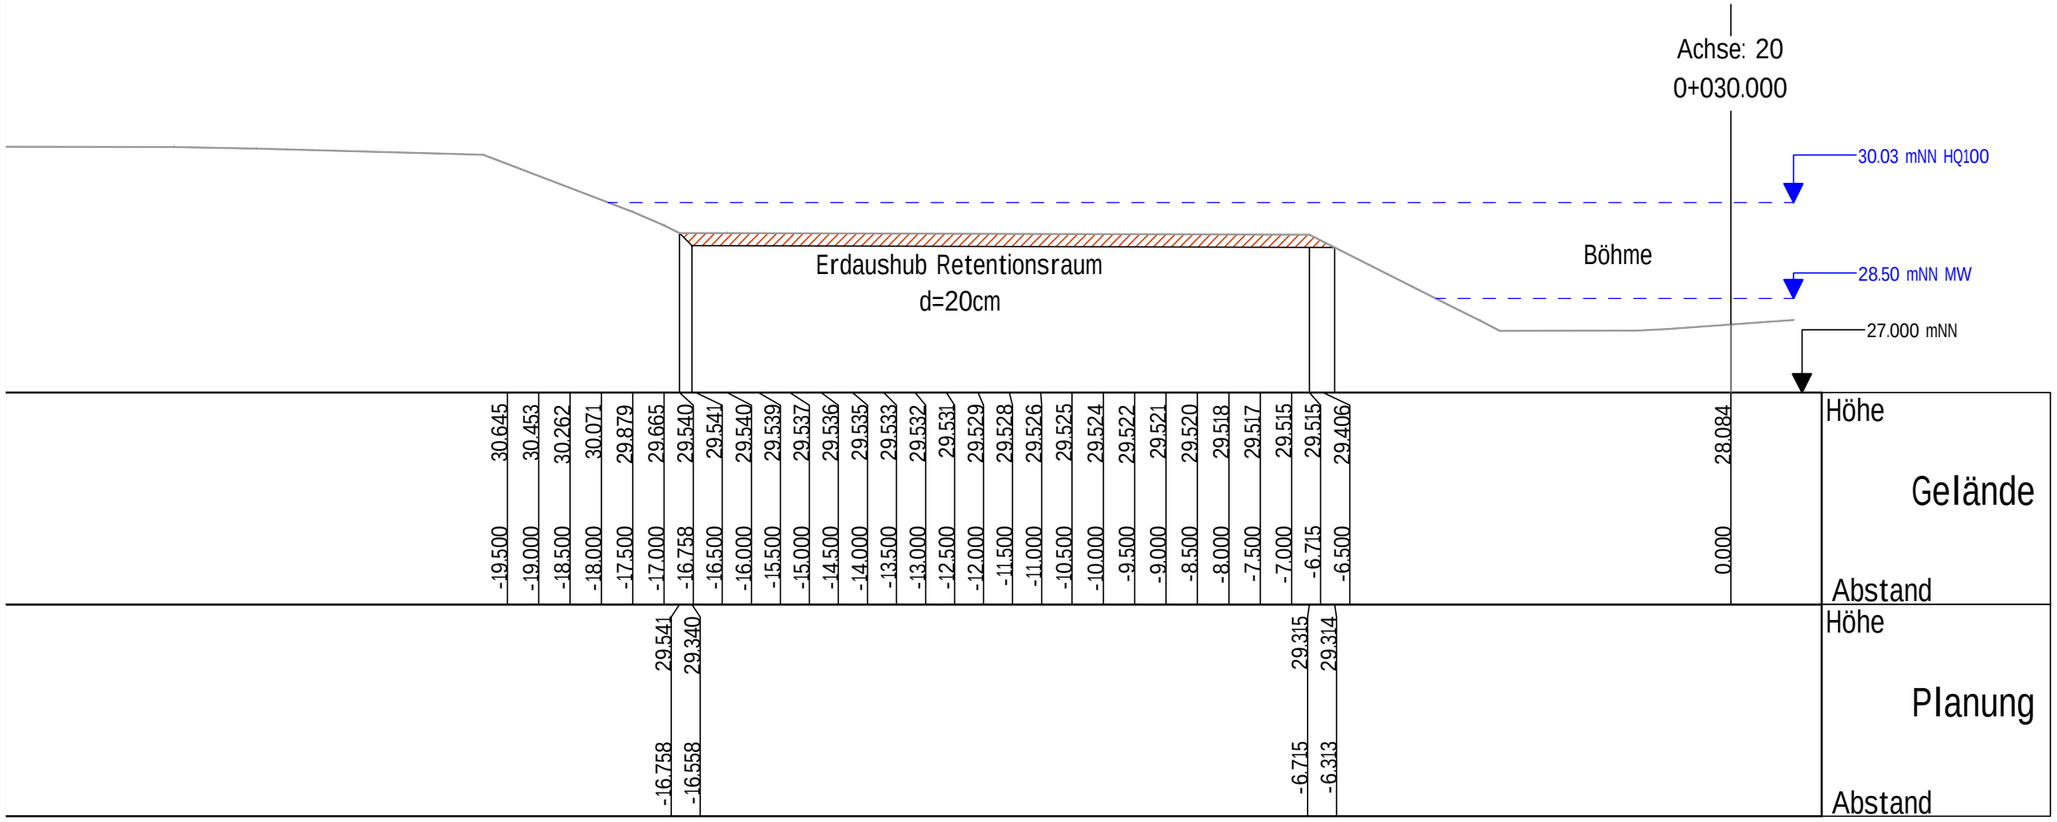


| Unterlage: | bearbeitet: | gezeichnet: |
|---|---|---|
| 18.3.3 / 1 | 10/2019 | 10/2019 |

nachrichtliche Unterlage

Projekt:
Erneuerung der Böhmebrücke
im Zuge der L 190 bei Walsrode

Querprofil Retentionsvolumen
Westseite

Maßstab 1 : 100