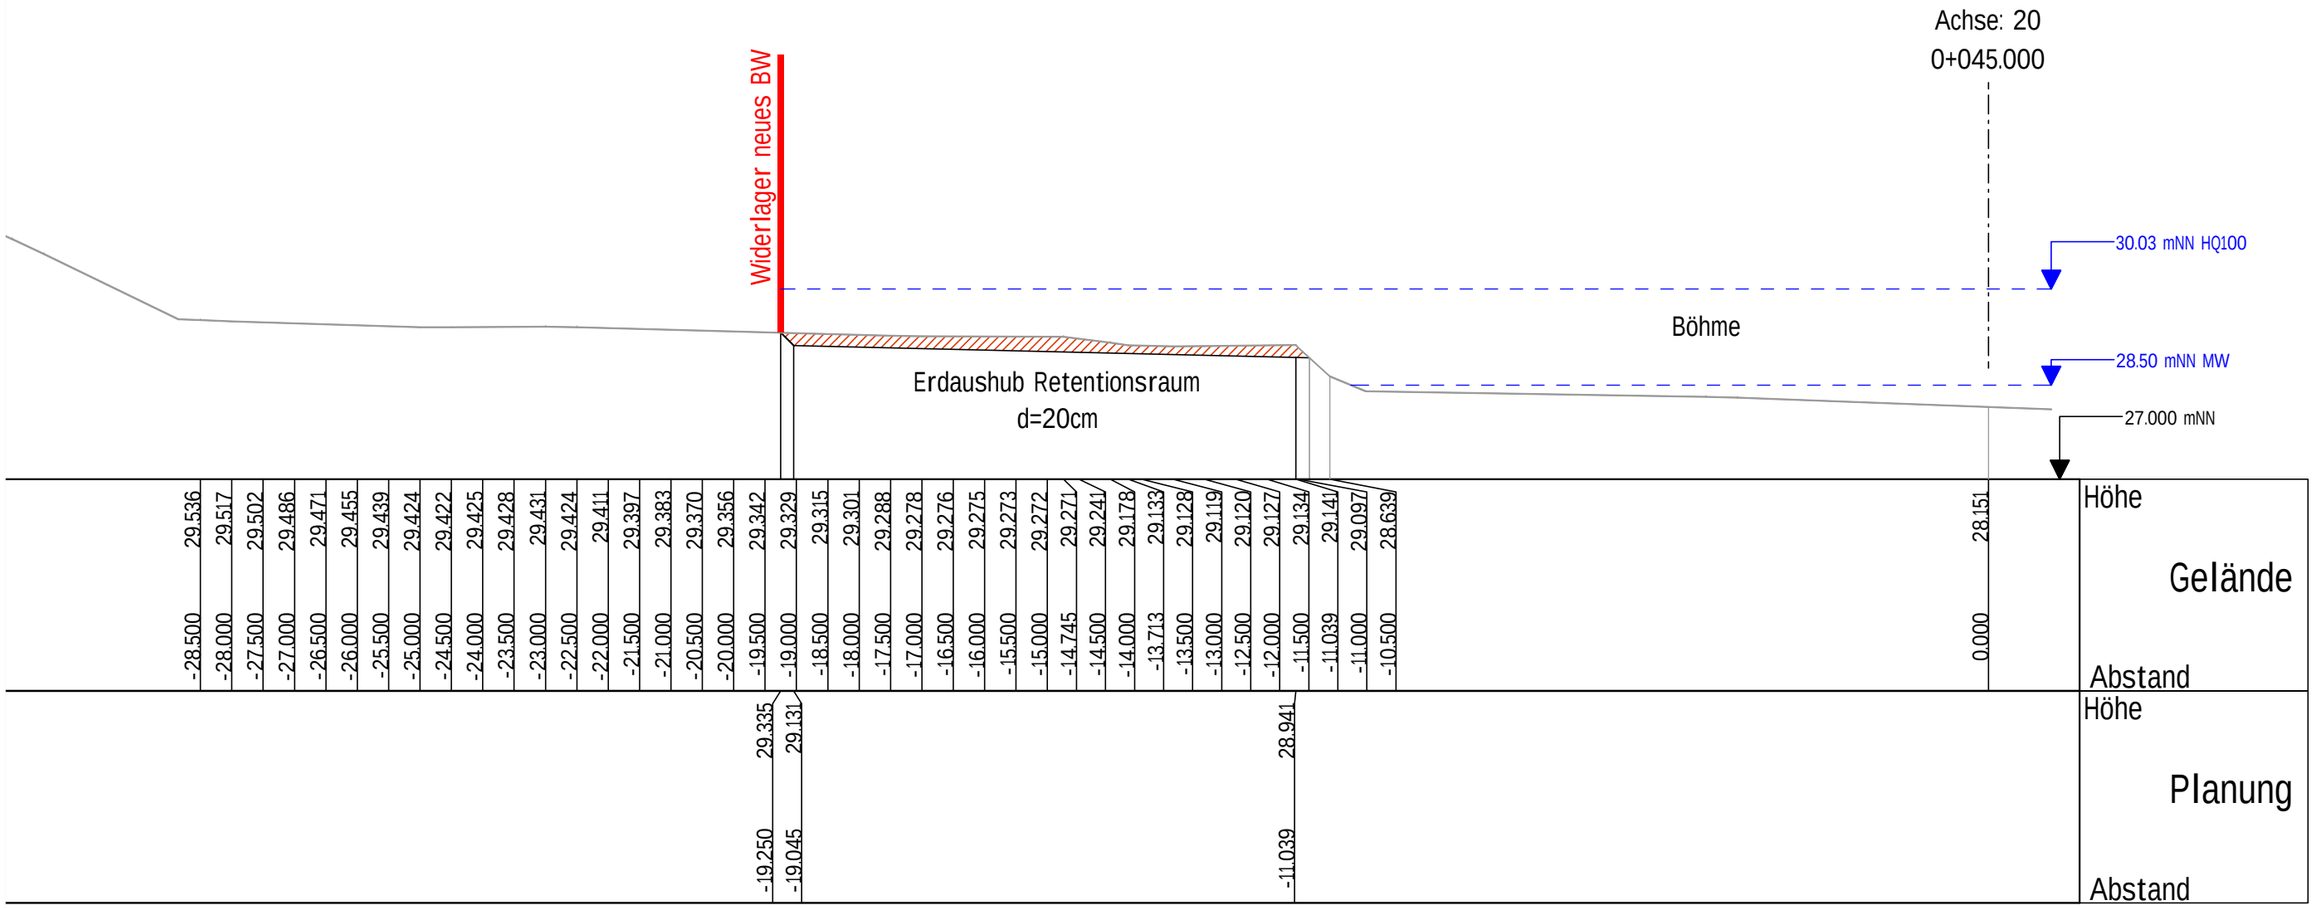

Unterlage:	bearbeitet:	gezeichnet:
18.3.3 / 2	10/2019	10/2019

nachrichtliche Unterlage

Projekt:
Erneuerung der Böhmebrücke
im Zuge der L 190 bei Walsrode

Querprofil Retentionsvolumen
Westseite

Maßstab 1 : 100