**Detail 1:**
Neubau ESTW-A Bispingen Bau-km 308,5+20
Neubau Zufahrt zur Erschließung an GVS Steinkenhöfener Weg
Maßstab 1:500

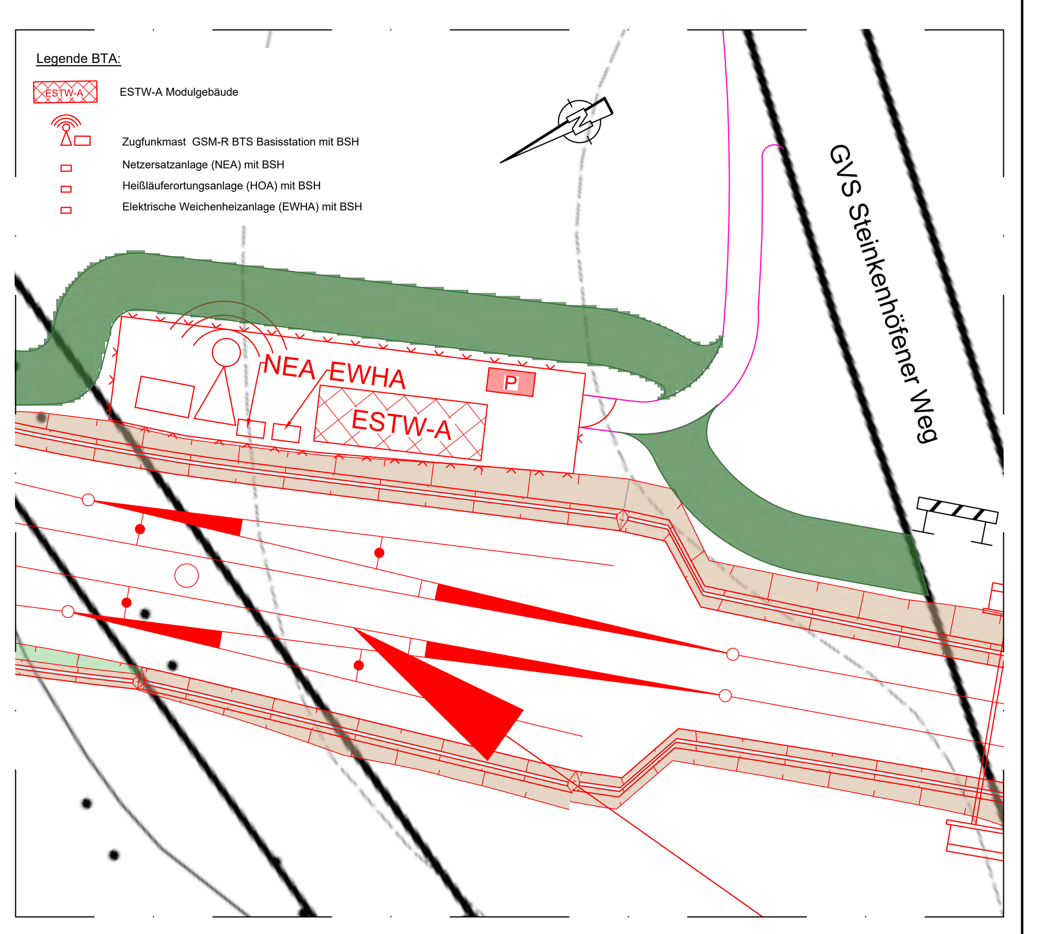


# Maßnahmen Bau-km 304,713 - Bau-km 310,424

Bau-km: 304,713 | 305,000 | 305,500 | 306,000 | 306,500 | 307,000 | 307,500 | 308,000 | 308,500 | 309,000 | 309,500 | 310,000 | 310,424

**Entwässerung**
bahnlinks
bahnmittig
bahnrechts

**Unterbau**
Bau-km 306,35 M Bau-km 306,47
Bau-km 308,40 M Bau-km 308,60

**Erschütterung**
Bau-km 307,500 Bau-km 306,647

**Schallschutz**
bahnlinks: Bau-km 305,637 LSW ü. SO = 2,0 m Bau-km 306,152; Bau-km 306,697 LSW ü. SO = 4,0 m Bau-km 307,802 LSW ü. SO = 2,5 m Bau-km 308,482
Bau-km 305,552 BüG Bau-km 308,482
bahnrechts: Bau-km 305,552 BüG Bau-km 308,482

| Index: | Änderungen bzw. Ergänzungen | Name: | Datum: |
|---|---|---|---|
| 002 | Einarbeitung Prüfanmerkungen nach Prüflauf Projekt | P.Einsiedler | 18.02.2022 |
| 001 | Planerstellung | | |

## Prüfvermerke

die Übereinstimmung der Zeichnung mit der Ausführung bestätigt:
für den Auftragnehmer: ........ Ort, Datum, Unterschrift
für die DB Netz AG ........ Ort, Datum, Unterschrift
Interoperabilität geprüft (benannte Stelle) Name
Datum
geprüft / genehmigt
Datum
geprüft / genehmigt
Datum
Eisenbahn-Bundesamt

Freigabe zur bautechnischen Prüfung
Ort, Datum, Unterschrift
Prüfingenieur
gleichgestellt mit Prüfexemplaren geprüft / genehmigt
Datum
Freigabe der Ausführungsunterlagen
☐ mit Regelungen durch den BVB
DB NETZE
Freigabe-Nr.: ........
Ort, Datum, Unterschrift (BVB)
Genehmigung zur Bauausführung
Ort, Datum, Unterschrift

Lageskizze

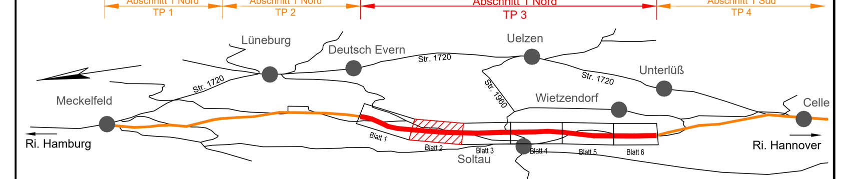


Auftragnehmer:
AFRY Deutschland GmbH
Marburger Straße 10
10789 Berlin
Tel. 030 / 213 04 - 0
Fax 030 / 213 04 - 144
Berlin, 15.12.2021 gez. i.V. Ullrich
Ort, Datum, Unterschrift

Planverfasser:
AFRY Deutschland GmbH
Marburger Straße 10
10789 Berlin
Tel. 030 / 213 04 - 0
Fax 030 / 213 04 - 144
Berlin, 15.12.2021 gez. i.V. Ullrich
Ort, Datum, Unterschrift

Bauherr:
DB Netz AG
Regionalbereich Nord
Lindemannallee 3
30173 Hannover
Ort, Datum, Unterschrift

Planung:
DB Netz AG
Großprojekte Nord
Hammerbrookstraße 44
20097 Hamburg
27.03.2022, Ulrich Felber
Ort, Datum, Unterschrift

Anlage/Blatt: 6.2.2.1 / 2
Auftrag-Nr.: G.016129001

| | Datum | Name |
|---|---|---|
| gez. | 12/2021 | Kozak |
| bearb. | 12/2021 | Hahn |
| gepr. | 12/2021 | Presha |

Plan-Nr.:
Planart: Vorplanung
Planzeichen: HHBH_13A0_9999_000000_000_VLP_2_0_TR2_002
Blattgr.: 594 x 1540
Einwirkungen (Lastmodelle):
Höhen- und Koordinatensystem
DHHN2016 / DB-REF (GK 3)

Maßstab: 1:5000

**Variante 11 TR2**
**koordinierter Lageplan TP 3**
Bau-km 304,713 - Bau-km 310,424
Verkehrsanlagen

Projekt: ABS/NBS Hamburg / Bremen - Hannover (HHBH)
Abschnitt 1 Nord, TP 3 Deutsch Evern - Uelzen-Süd
Strecke: NBS Meckelfeld - Celle

| Bauwerksnummer | | | | | Brückennr. | Barcode |
|---|---|---|---|---|---|---|
| Strecke | | Kilometer | | Kennzahl | | |
| | * | | * | | | |

EPLASS-Dok.Nr.: HHBH_13A0_9999_000000_000_VLP_2_0_TR2_002 - 002; aktueller Status: 15 Reinschrift Vorplanung

F:\118003296_HHBH_Abschnitt 1_TP 3\200_CAD\220_Vorplanung_11\100_FM_übergeordnet\V11-TR2\A_6.2.2.1_KOORD_LP\VP_HHBH_V11_TR2_KO_LP.dwg, 2_304.71-310.42, 10.03.2022 14:05:23, Einsiedler