


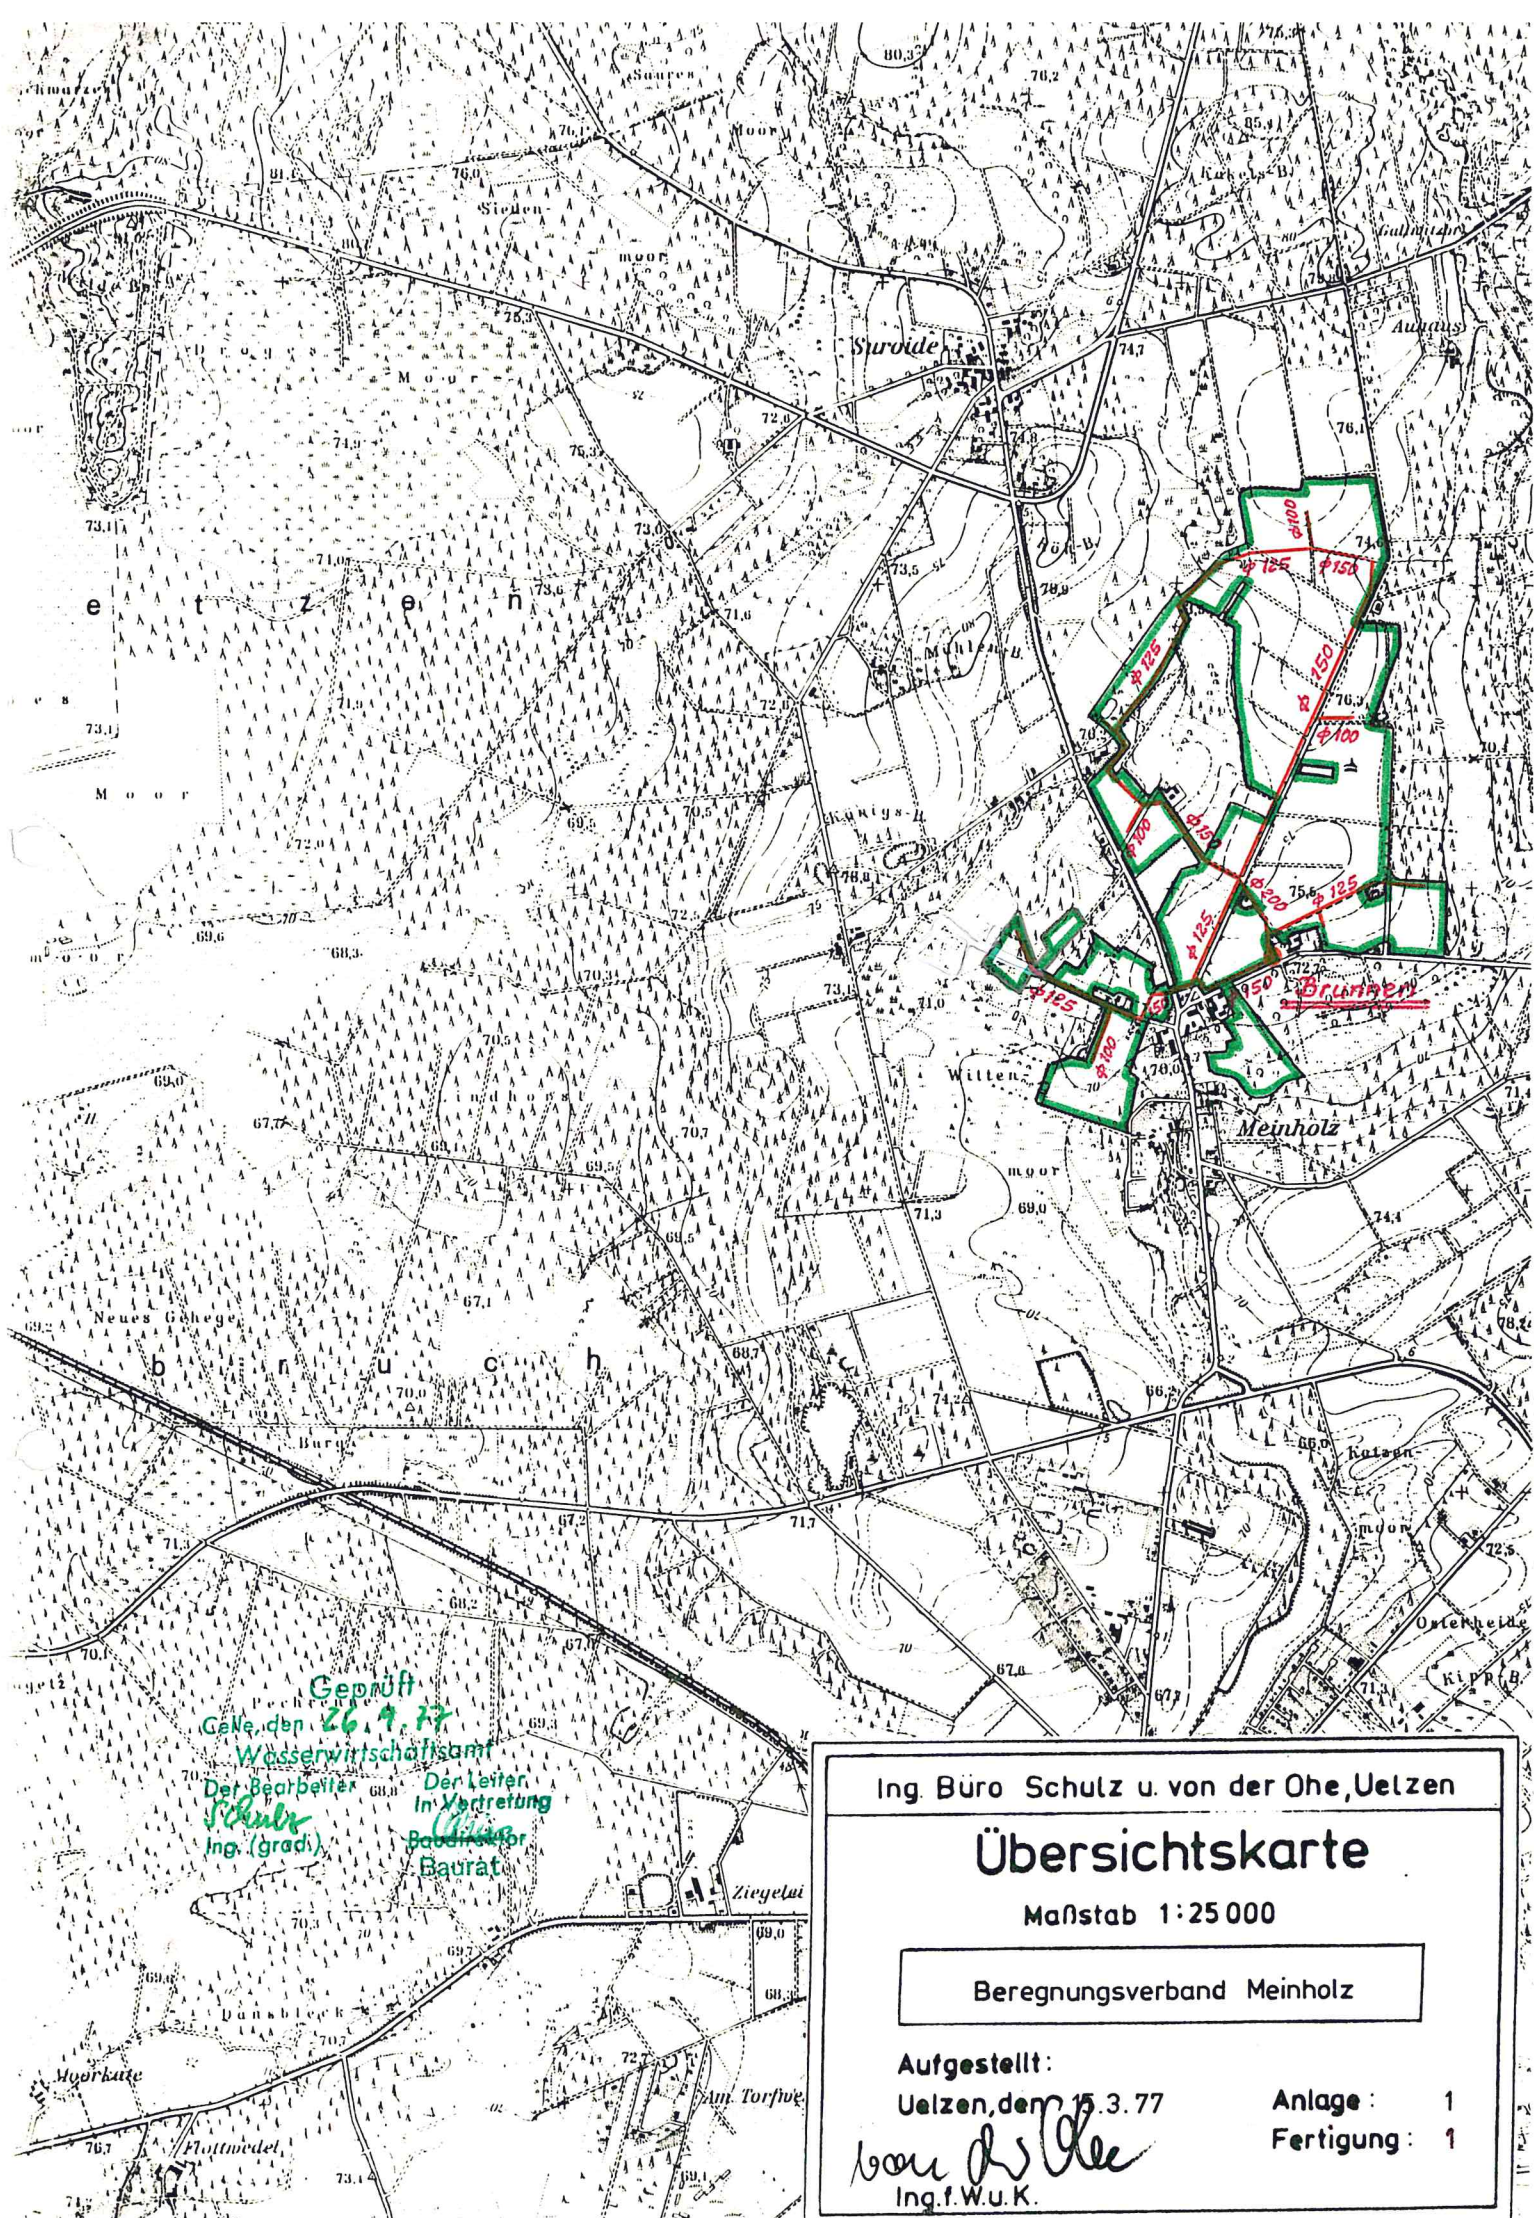

Gepüßt
Gef. den 26.9.77
Wasserwirtschaftsamt
Der Bearbeiter
Schulz
Ing. (grad.)
Der Leiter
In Vertretung
Baurat
Baurat

Ing. Büro Schulz u. von der Ohe, Uelzen

Übersichtskarte

Maßstab 1:25 000

Beregnungsverband Meinholz

Aufgestellt:

Uelzen, den 15.3.77

Anlage: 1

Fertigung: 1

von der Ohe
Ing. f. W. u. K.