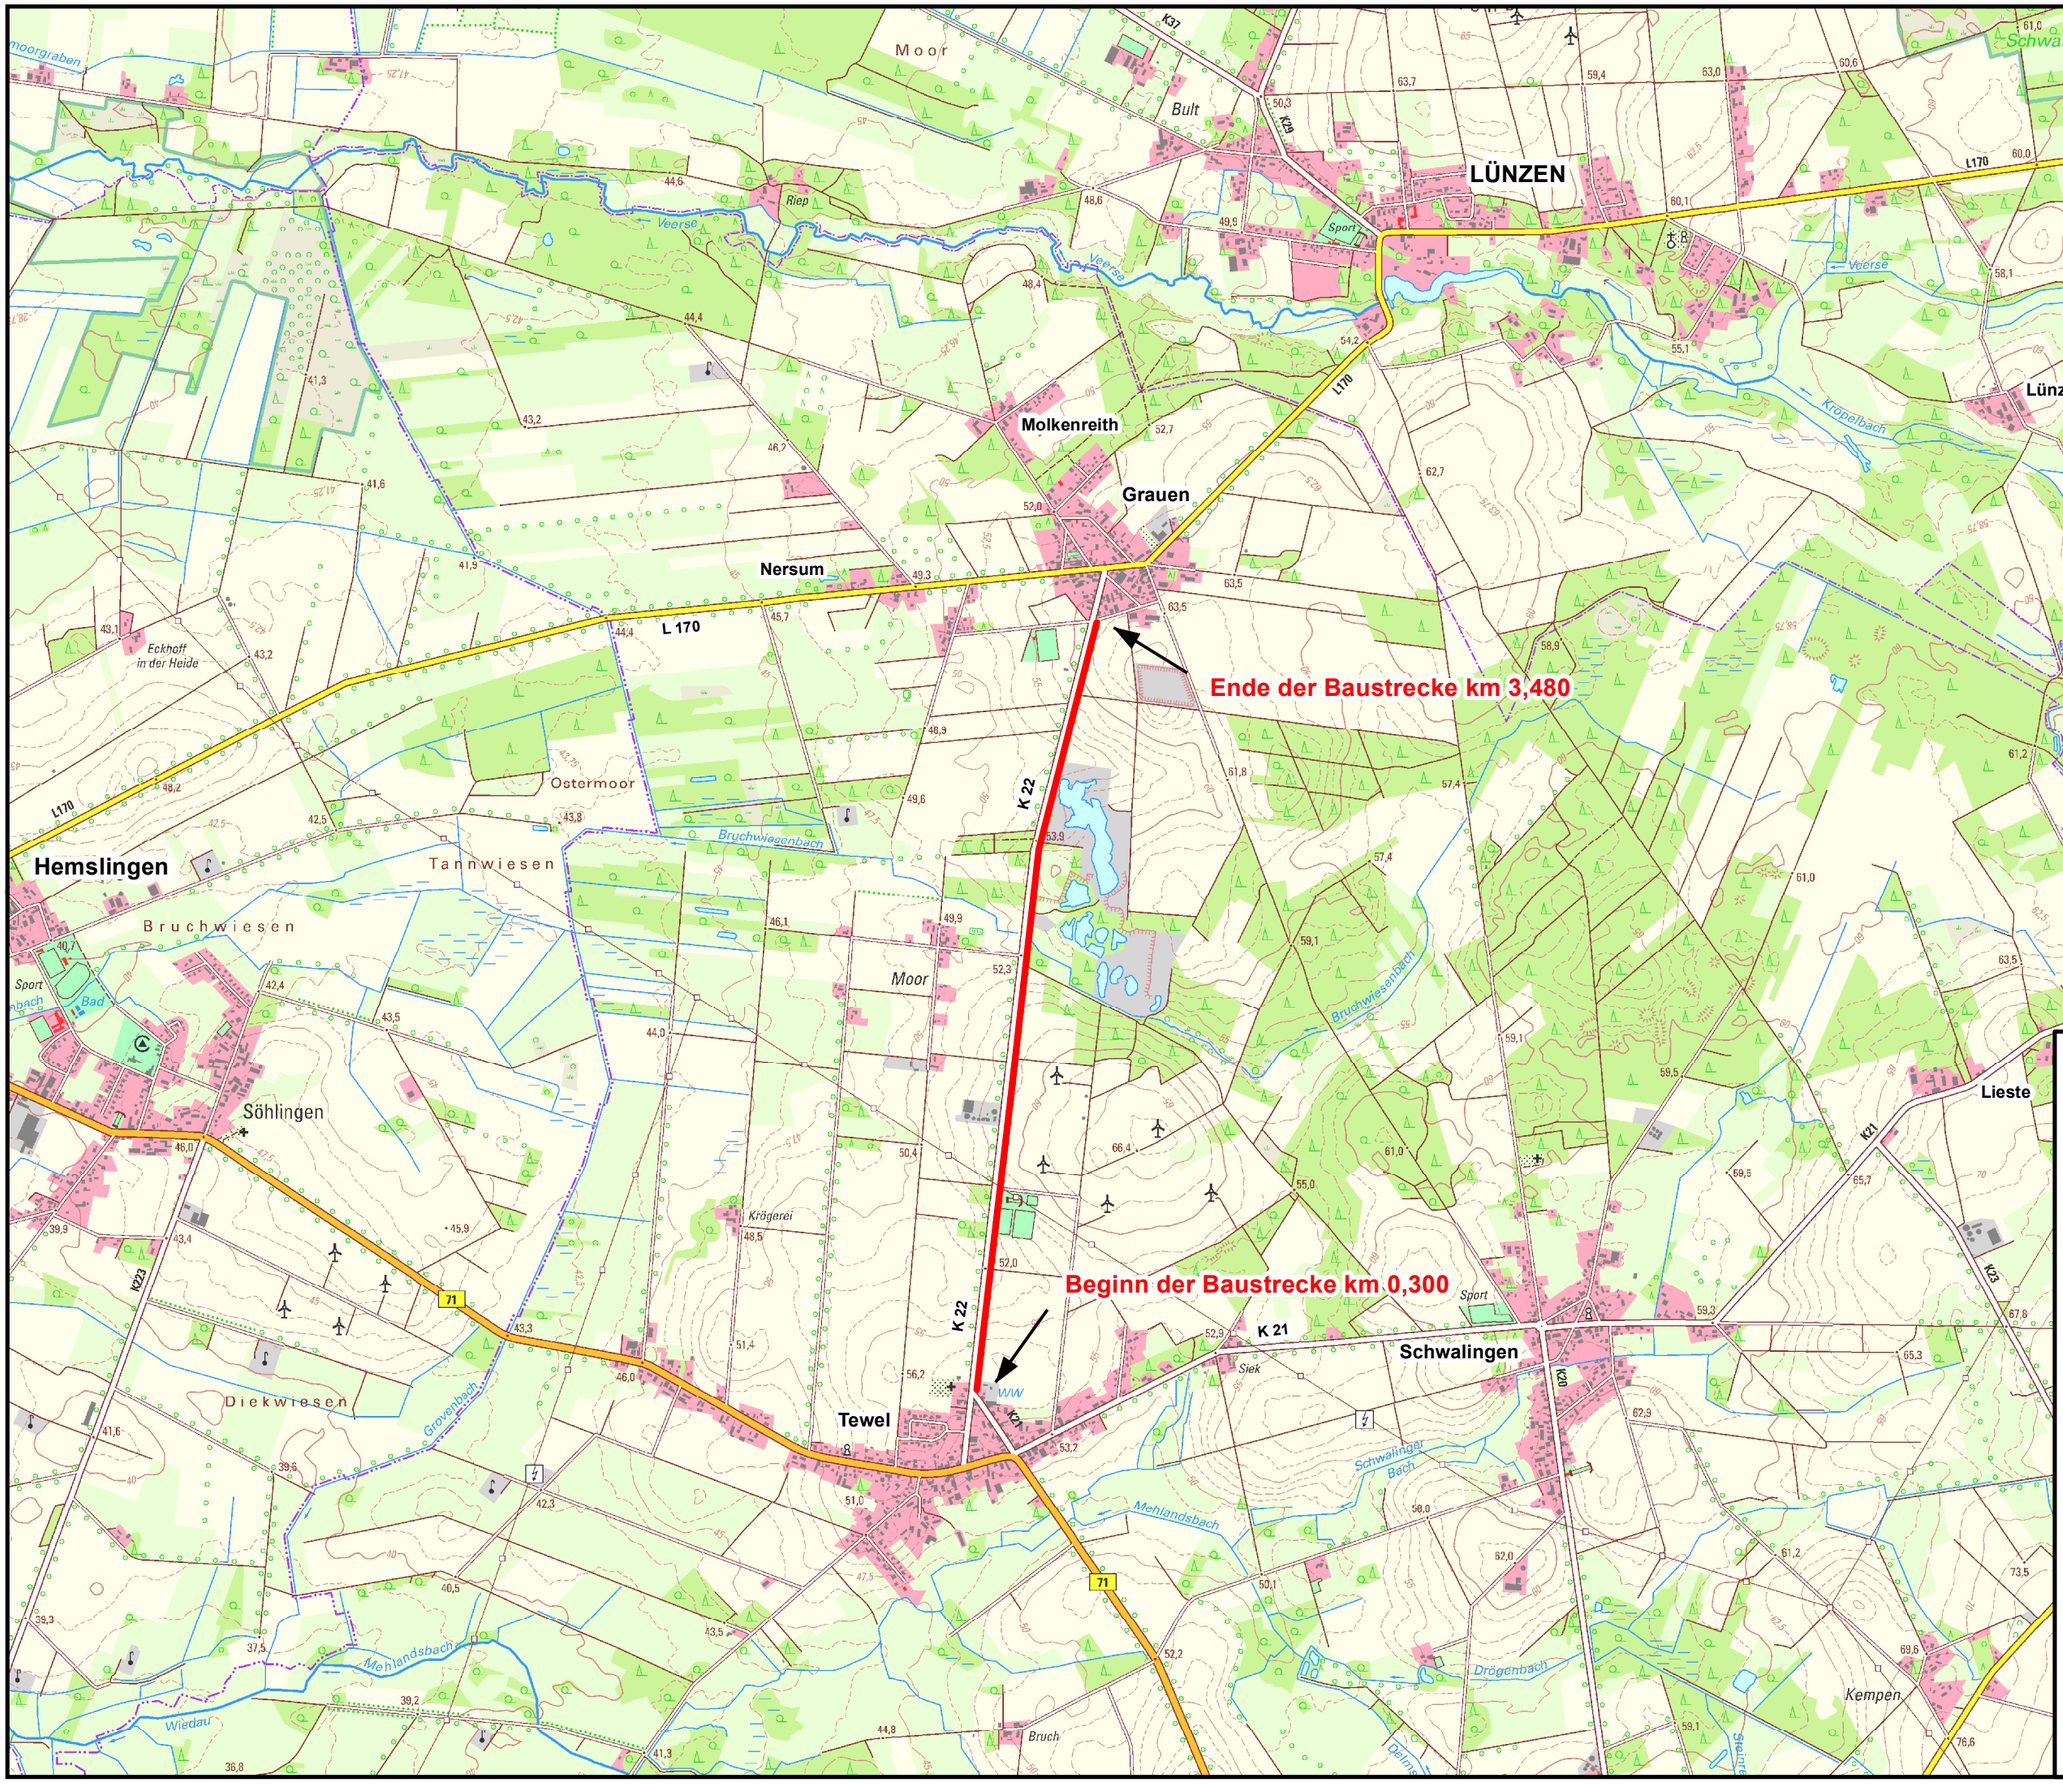

Heidekreis
Mitten in Niedersachsen – mitten im Leben.

Bau eines Radweges an der K 22 zwischen Tewel und Grauen

von km 0,300 bis km 3,480

Baumaßnahme

N

Heidekreis
FB 09. Wirtschaft, Bauen, Umwelt, Straßen
FG 09.6 Straßenbau

Maßstab: 1:25.000

Bearbeitung: U.Flegel LKHK Fachgruppe Straßenbau
Stand: August 2026

Der Plan steht digital der Kreisverwaltung zur Verfügung
oder kann per E-Mail angefordert werden.
Weitergabe sowie Vervielfältigung dieser Unterlagen, Verwendung
und Mitteilung ihres Inhaltes ist nicht gestattet, soweit nicht ausdrücklich zugestanden.
Zuwiderhandlungen verpflichten zu Schadensersatz.
Alle Rechte vorbehalten.

Quelle: Auszug aus den Geobasisdaten Niedersachsen, Vermessungs- und Katasterverwaltung 2024 © LGLN