
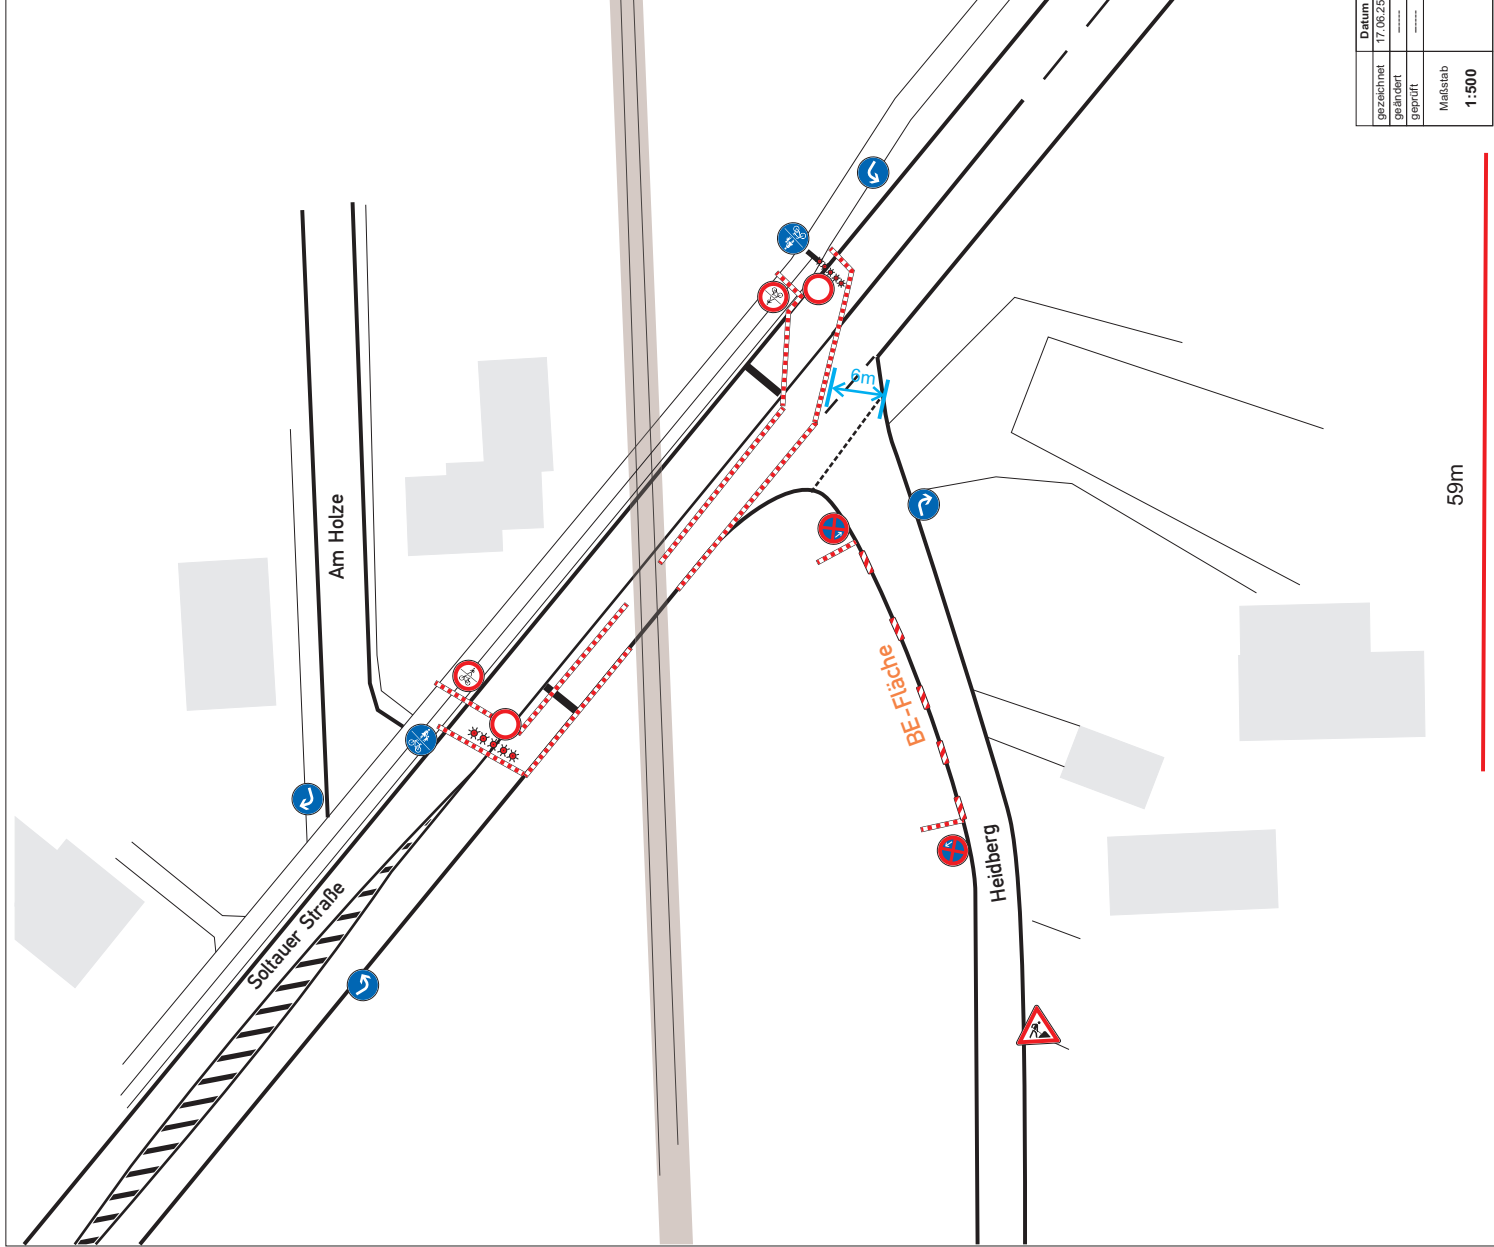


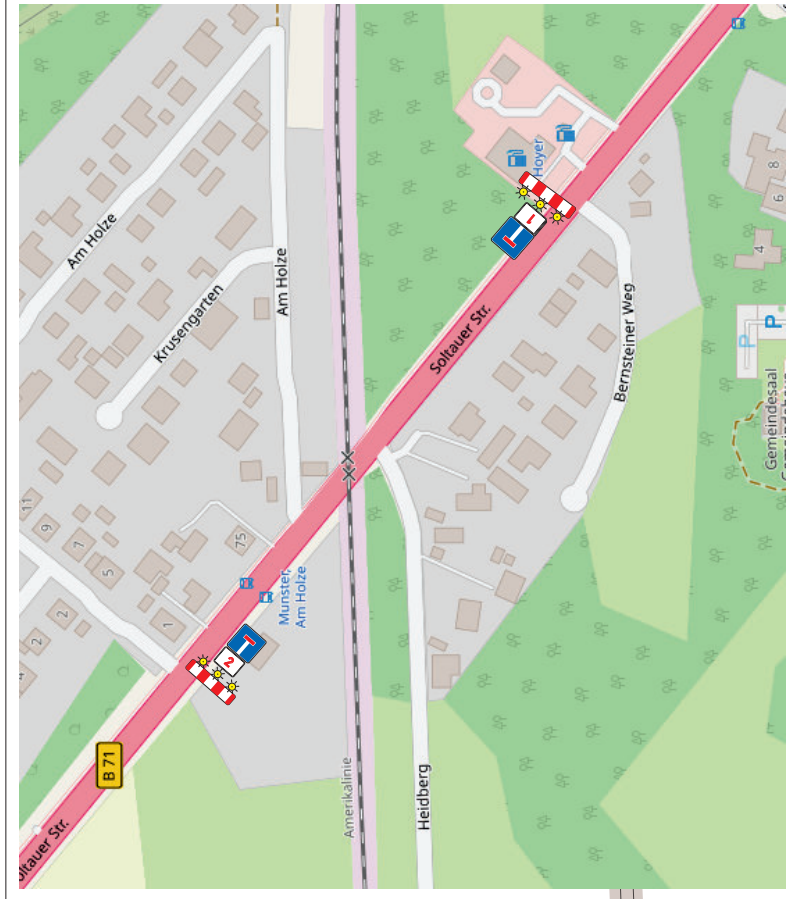

1

Anlieger bis
Heidberg
frei

2

Anlieger bis
Am Holze
frei

gezeichnet		Datum	Name		B.P.S. Verkehrstechnik AG Hoher Holzweg 15 · 30966 Hemmingen · Tel.: +49 5101 9281-0 · Fax: -80 Münster BÜ Soltauer Straße Detailplan
geändert		17.08.25	Langemeyer		
geprüft					
Mastab					
1:500					Plan Nr. 1
Bauleiter: Herr Besenmehn Auftrags-Nr.: 36184 Auftraggeber: B.P.S. Verkehrstechnik AG Gutachten-Nr.: +49 5101 9281-08 Beginn: ab 14.07. 5 Uhr Dauer: Vervielfältigung und Weitergabe nur mit Zustimmung der B.A.S. AG					