


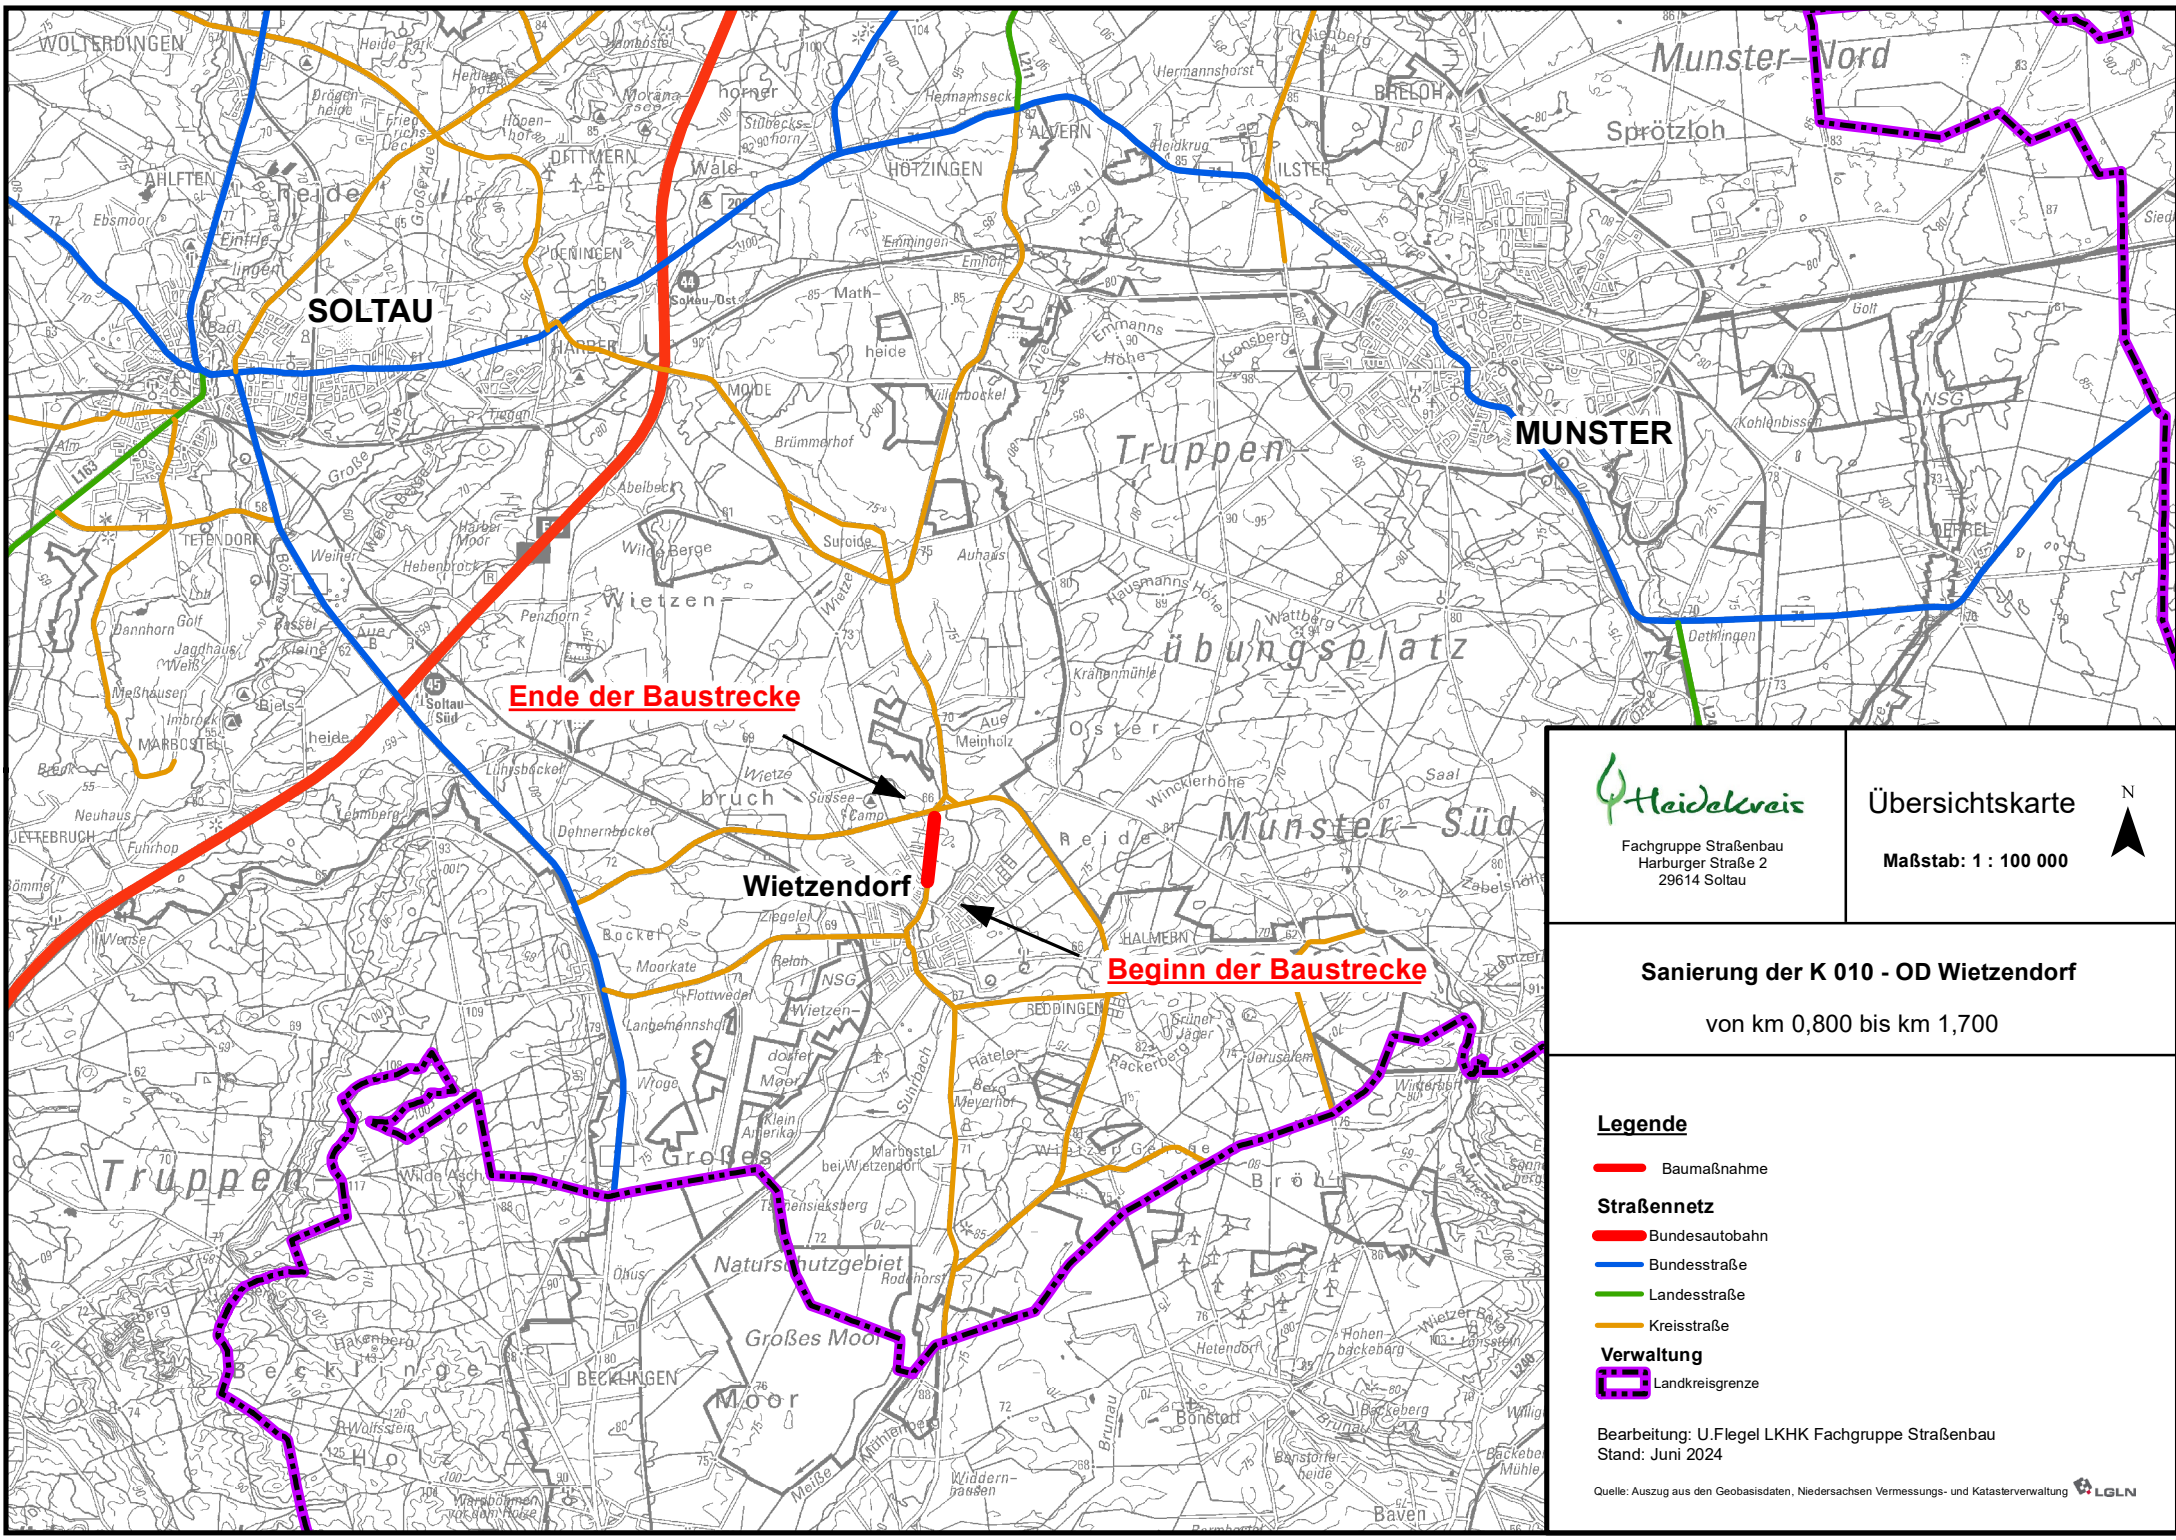

Fachgruppe Straßenbau
Harburger Straße 2
29614 Soltau

Übersichtskarte

Maßstab: 1 : 100 000



Legende

Baumaßnahme

Straßennetz

Bundesautobahn

Bundesstraße

Landesstraße

Kreisstraße

Verwaltung

Landkreisgrenze

Bearbeitung: U. Flegel LKHK Fachgruppe Straßenbau
Stand: Juni 2024

Quelle: Auszug aus den Geobasisdaten, Niedersachsen Vermessungs- und Katasterverwaltung