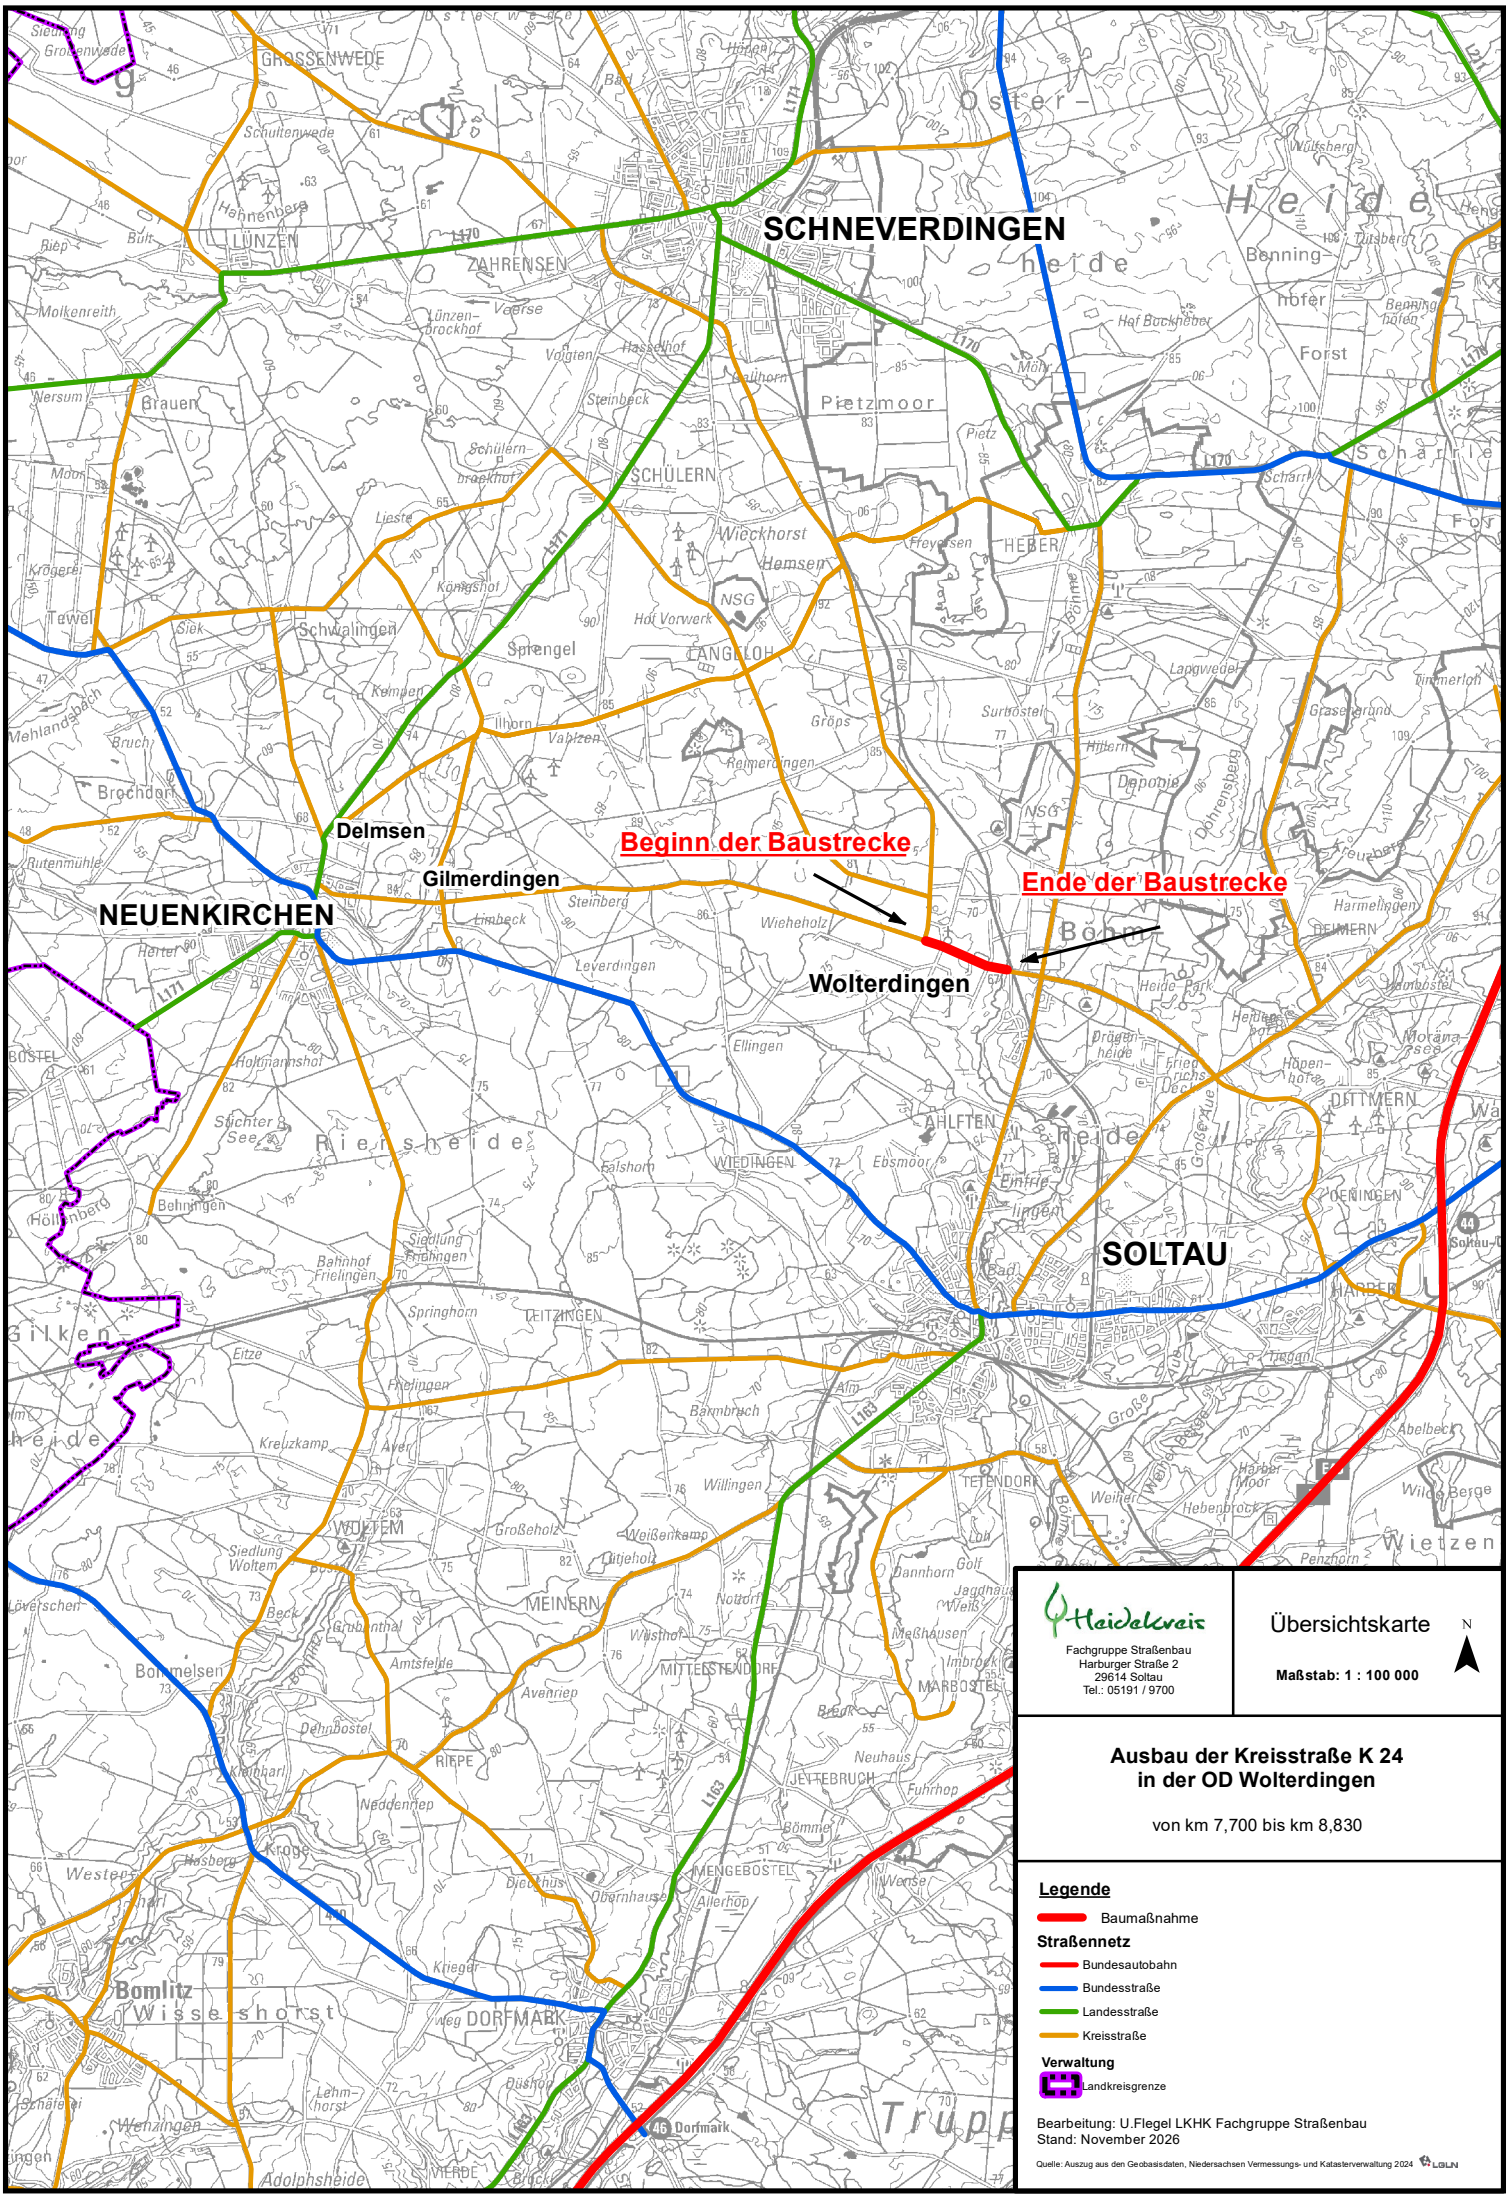


Heidekreis
Fachgruppe Straßenbau
Harburger Straße 2
29614 Soltau
Tel.: 05191 / 9700

Übersichtskarte

N

Maßstab: 1 : 100 000

Ausbau der Kreisstraße K 24 in der OD Wolterdingen

von km 7,700 bis km 8,830

Legende

- Baumaßnahme

Straßennetz

- Bundesautobahn
- Bundesstraße
- Landesstraße
- Kreisstraße

Verwaltung

- Landkreisgrenze

Bearbeitung: U.Flegel LKHK Fachgruppe Straßenbau
Stand: November 2026

Quelle: Auszug aus den Geobasisdaten, Niedersachsen Vermessungs- und Katasterverwaltung 2024 LGLN