


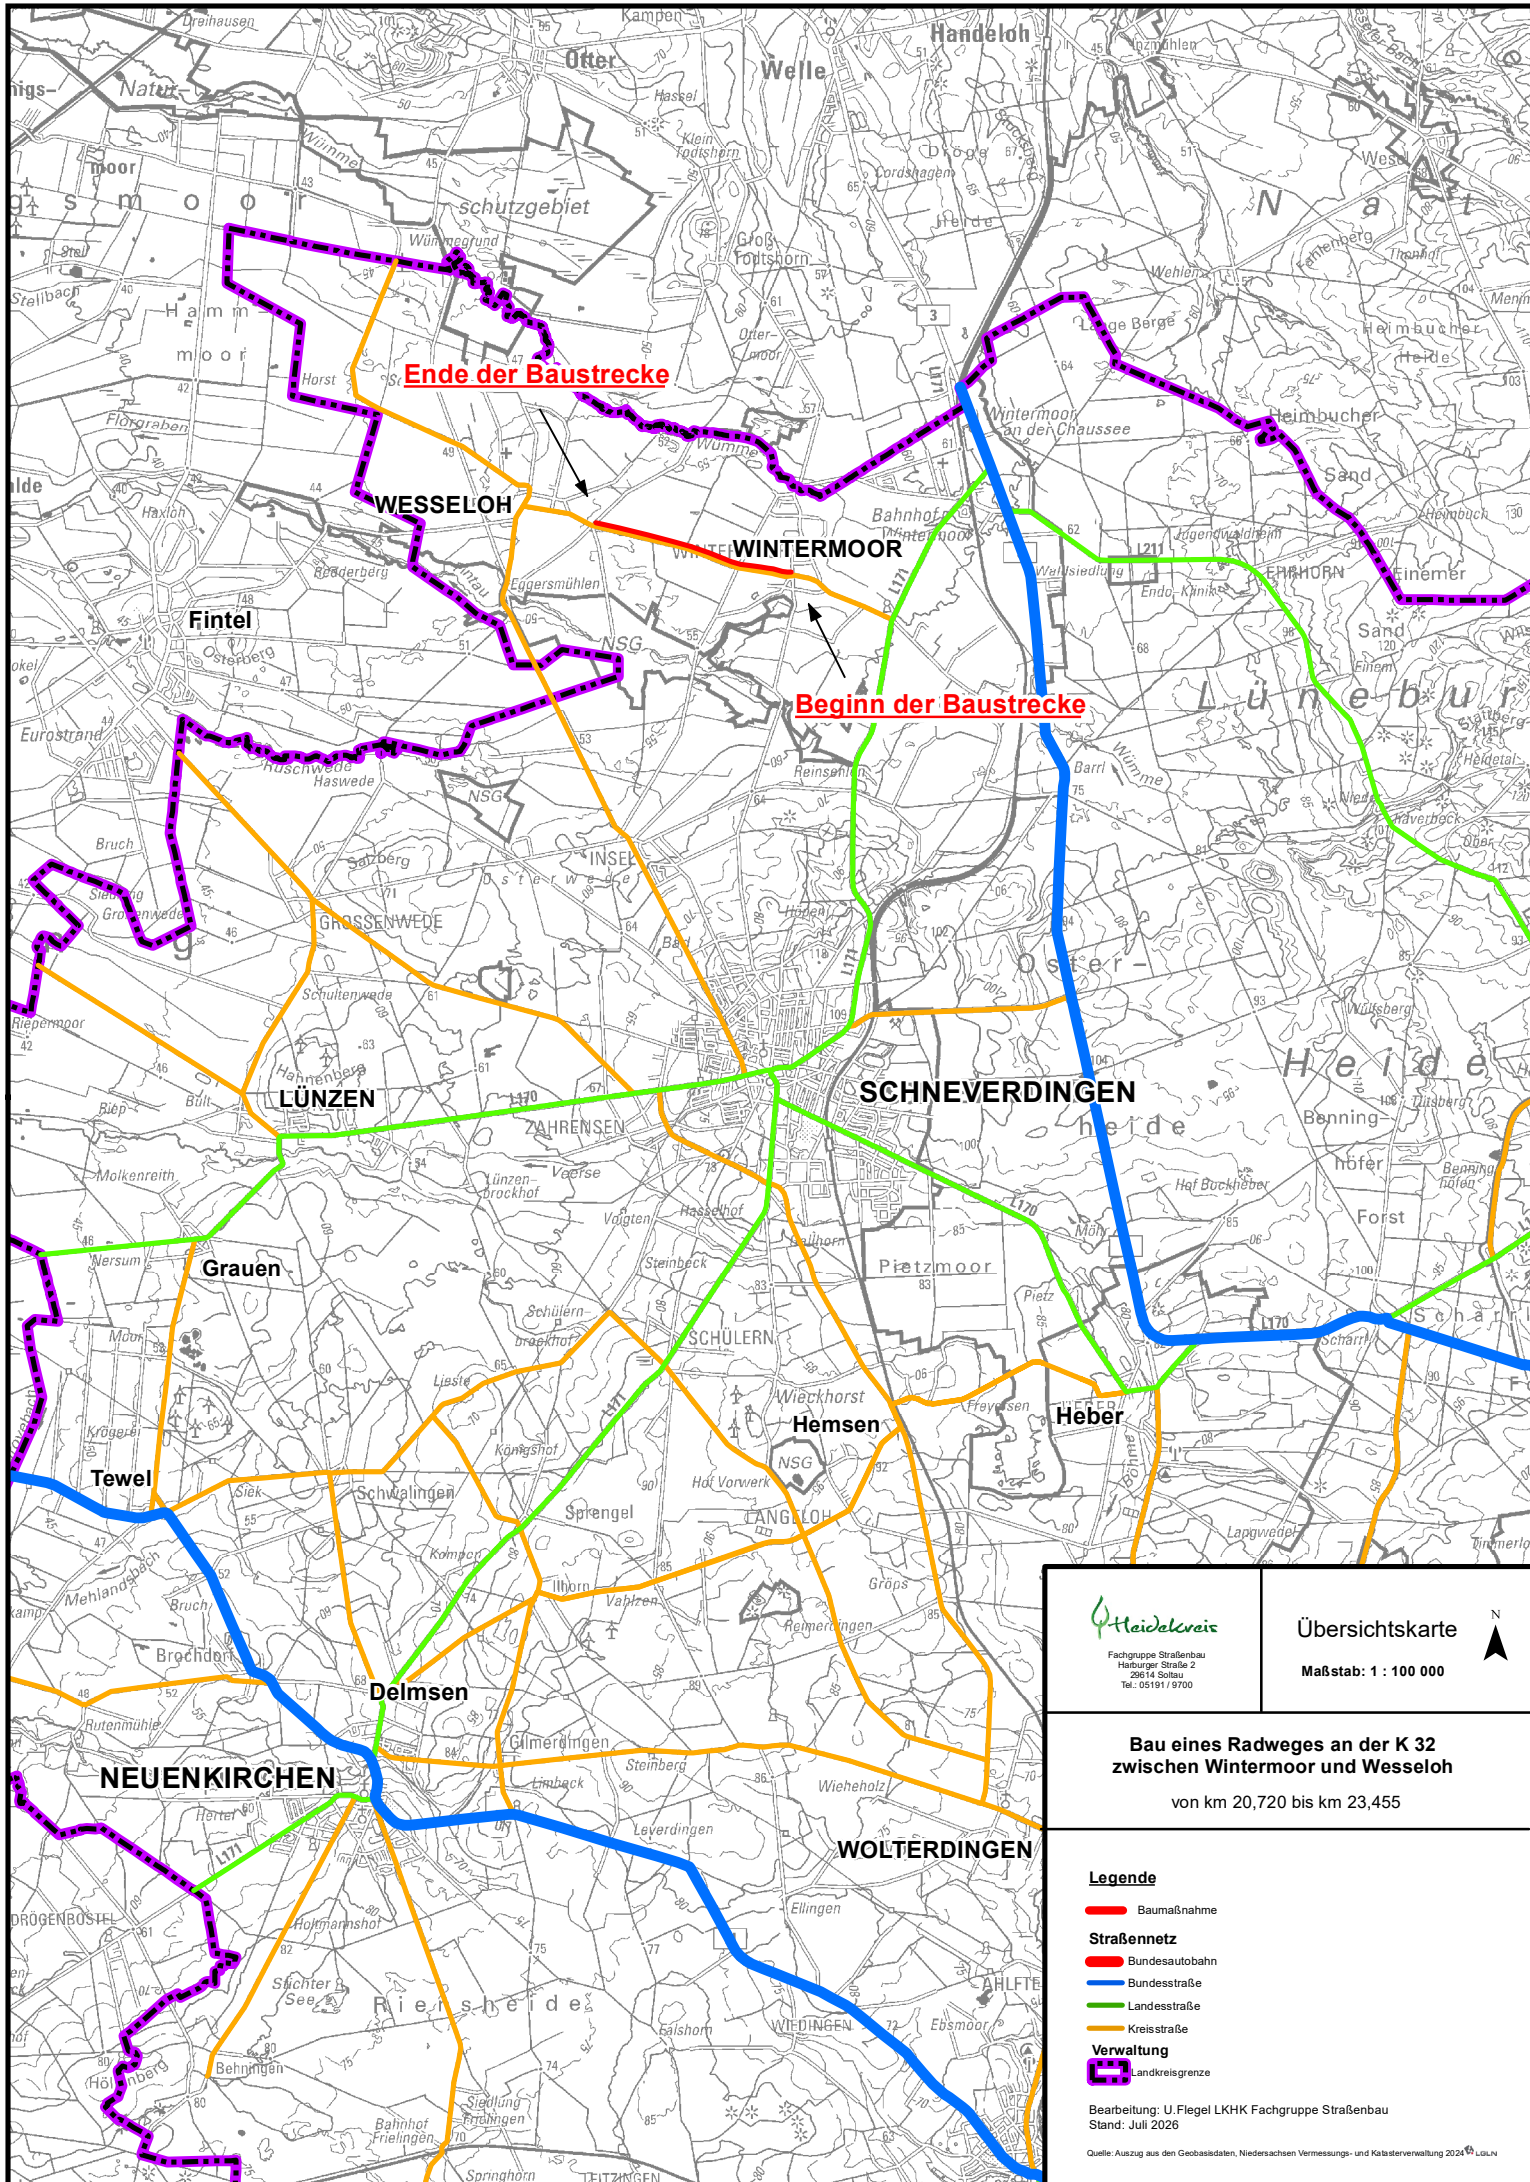

Fachgruppe Straßenbau
Harburger Straße 2
28614 Gollau
Tel.: 05191 / 9700

Übersichtskarte

Maßstab: 1 : 100 000



**Bau eines Radweges an der K 32
zwischen Wintermoor und Wesseloh**
von km 20,720 bis km 23,455

Legende

— Baumaßnahme

— Straßennetz

— Bundesautobahn

— Bundesstraße

— Landesstraße

— Kreisstraße

— Verwaltung

— Landkreisgrenze

Bearbeitung: U. Flegel LKHK Fachgruppe Straßenbau
Stand: Juli 2026

Quelle: Auszug aus den Geobasisdaten, Niedersachsen Vermessungs- und Katasterverwaltung 2024[©] LdV